


PD VEŘEJNÉHO PROSTORU PLOCHY BI-Z1 OBCE DOLNÍ ŽIVOTICE
SO 01 - SITUACE ZPEVNĚNÝCH PLOCH

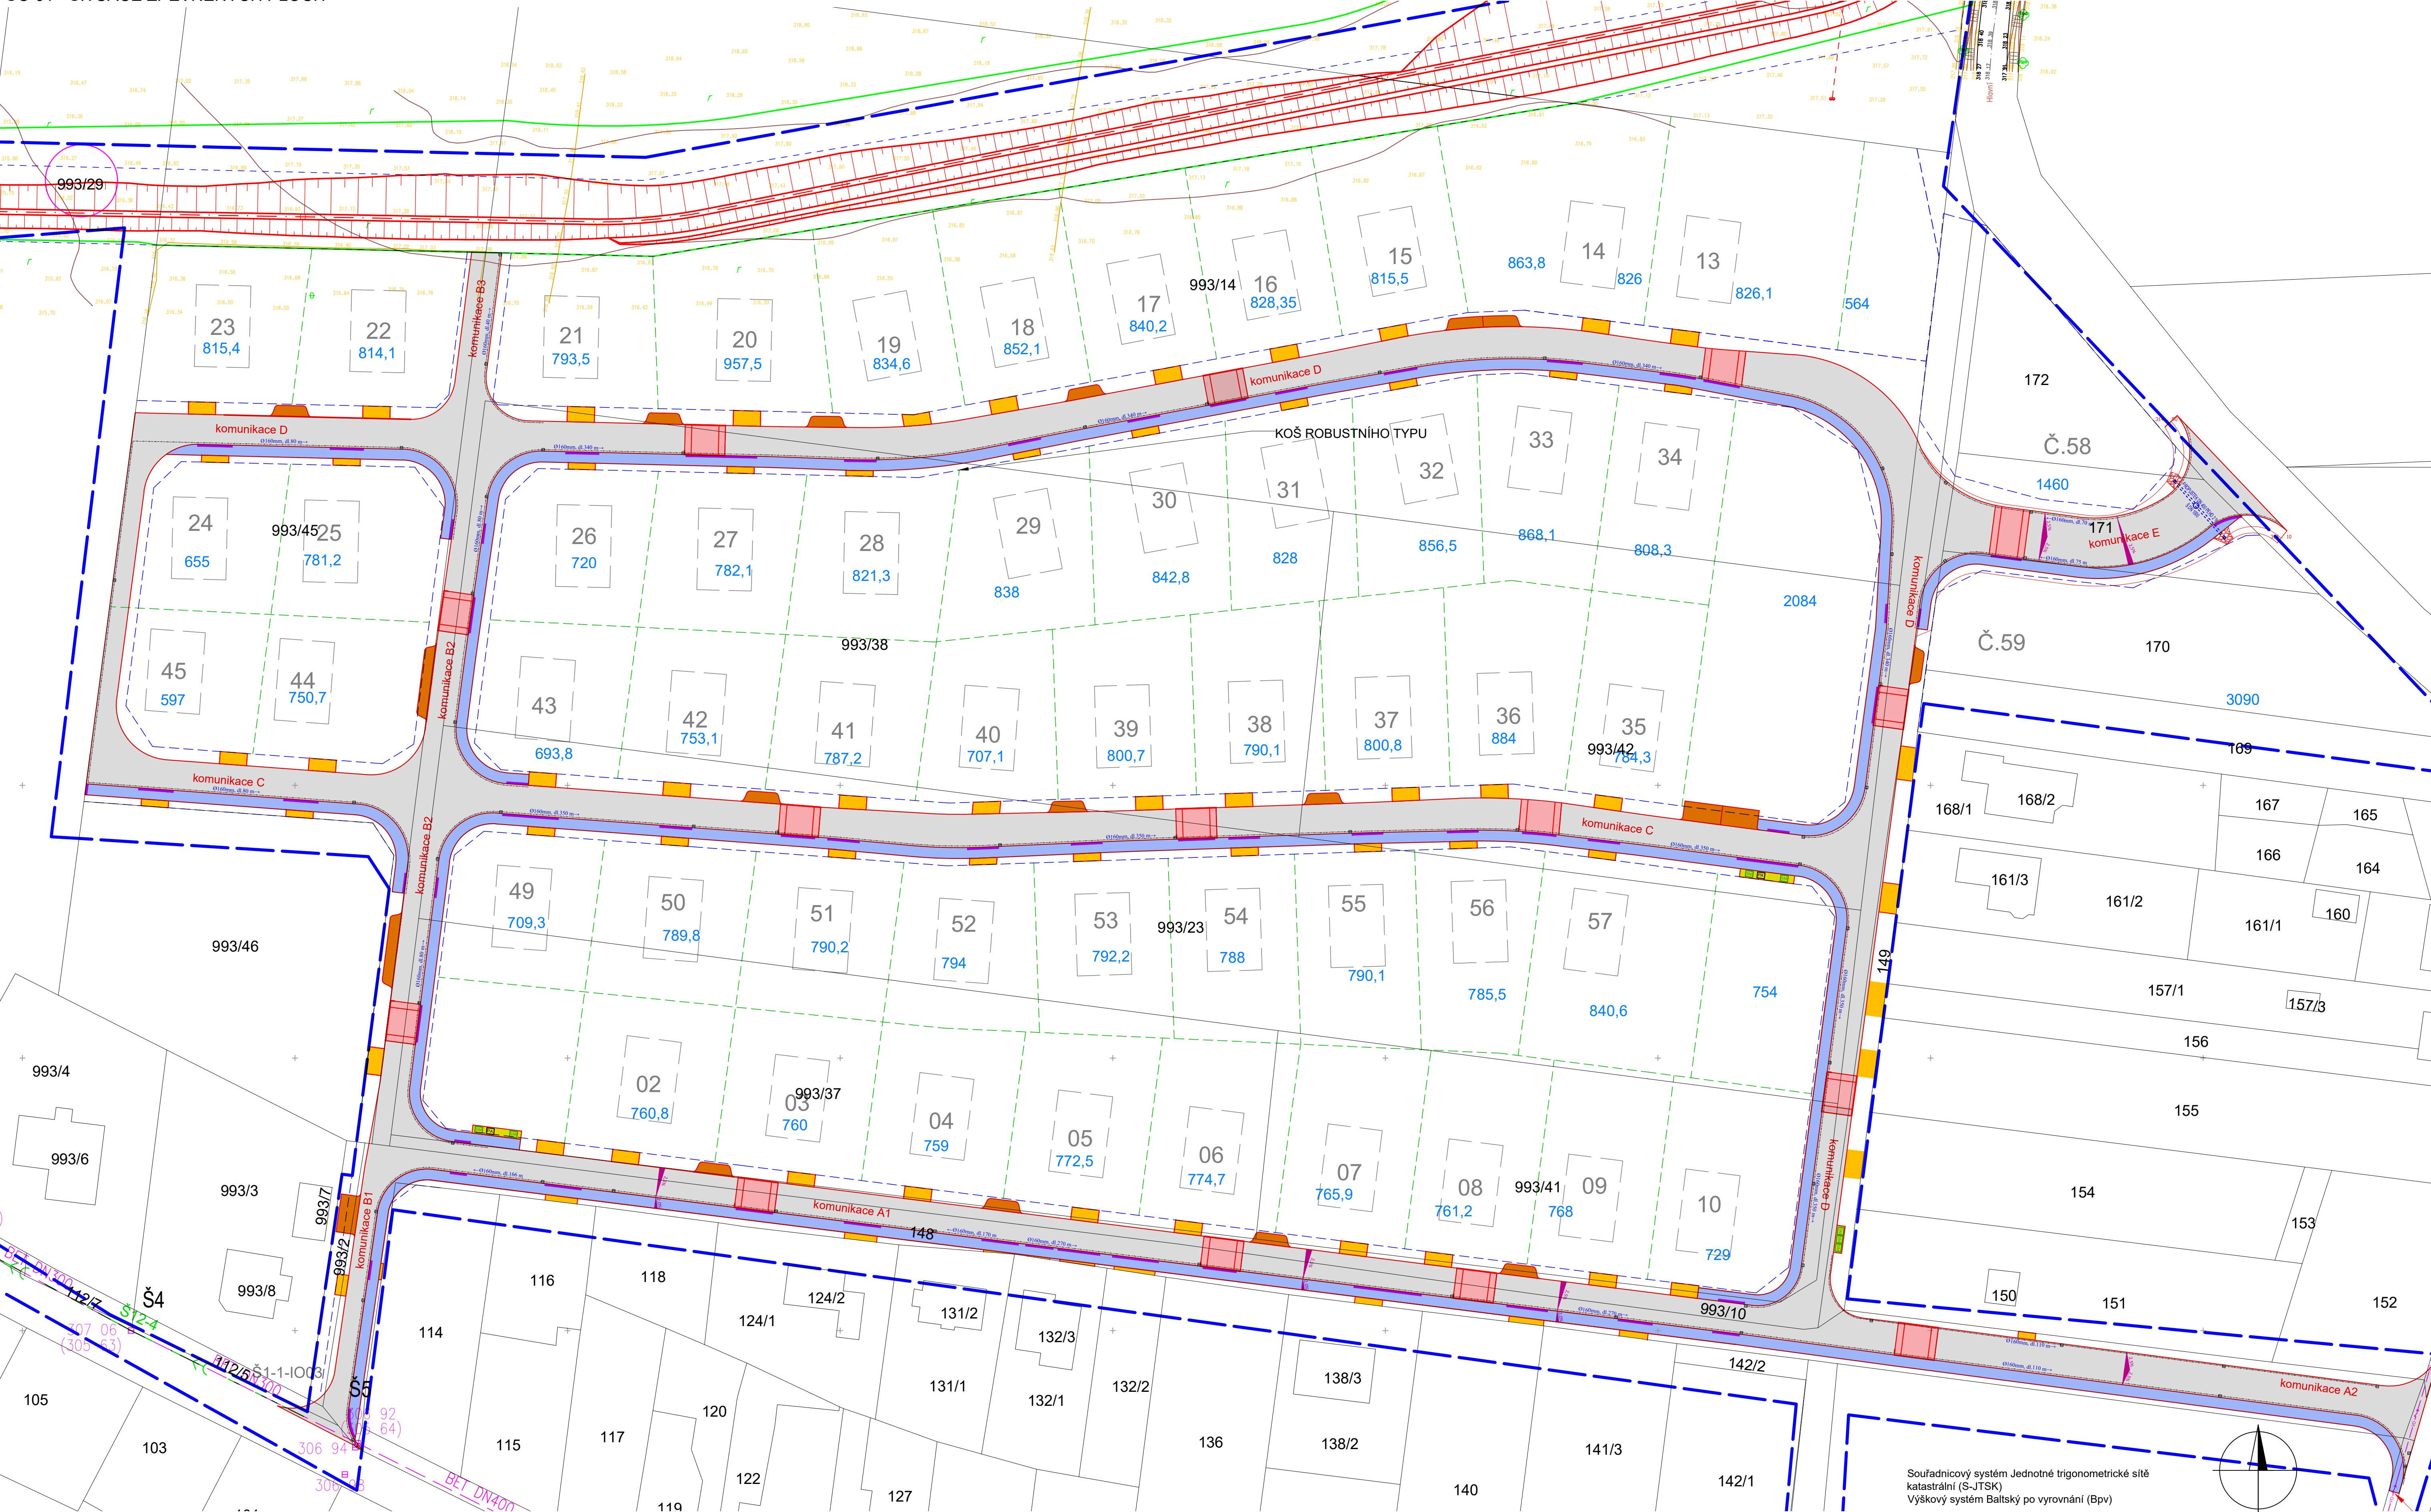

LEGENDA - KOMUNIKACE A DOPRAVA	
	HRANICE KOMUNIKACE / CHODNÍKU
	ROZPARCELOVÁNÍ BUDOUCÍCH POZEMKŮ - NENÍ SOUČÁSTÍ PD
	BUDOUCÍ RD - NENÍ SOUČÁSTÍ PD, POLOHA JE POUZE ORIENTAČNÍ
	HRANICE VEŘEJNÉHO PROSTORU
	MANIPULAČNÍ PROSTOR
	CHODNÍK
	KOMUNIKACE

OBJEKTOVÉ ROZDĚLENÍ:	
IO 01 - VODOVOD	
IO 02 - PLYNOVOD	
IO 03 - KANALIZACE DEŠŤOVÁ	
IO 04 - KANALIZACE SPLAŠKOVÁ	
IO 05 - ELEKTRICKÉ ROZVODY NN	
IO 06 - VENKOVNÍ OSVĚTLENÍ	
IO 07 - DATOVÉ SÍTĚ	
IO 08 - PŘÍPOJKY K RD	
SO 01 - KOMUNIKACE A CHODNÍKY	
SO 02 - SADOVÉ ÚPRAVY A MOBILIÁŘ	
SO 03 - PRŮLEH VČETNÉ RETENČNÍ NÁDRŽE	

Souřadnicový systém Jednotné trigonometrické síť
katastrální (S-JTSK)
Výškový systém Baltský po vyrovnání (Bpv)

MÍSTO STAVBY: DOLNÍ ŽIVOTICE				
KRAJ: MORAVSKOSLEZSKÝ				
VYPRACOVAL: Ing. Tomáš Pavlík	KONTROLOVAL: Ing. Petr Charamza	VEDOUcí ODDĚLENÍ Ing. Rostislav Farana	JEDNATEL: Ing. Samuel Kopeck	
INVESTOR: OÚ Dolní Životice			STUPEŇ: DUR	
STAVBA: Úprava veřej.prostoru plochy BI-Z1 ÚP obce Dolní Životice			MĚŘÍTKO: 1:500	
VÝKRES: SO 01 - SITUACE ZPEVNĚNÝCH PLOCH			POČET A4: 8	
			VÝKRES Č.: D.1.12.1	
			DATUM: 11/2019	
			Arch.č. – zak.č.: 5025	