



SILNIČNÍ OSVĚTLENÍ
VÝŠKA cca 8 m

LISTNATÝ ALEJOVÝ STROM
VÝŠKA cca 5 m
např. SLIVONĚ (PRUNUS)

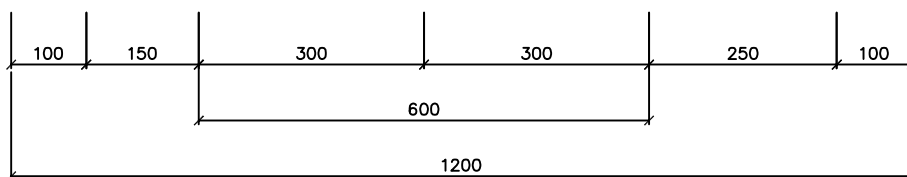

KÓTOVÁNÍ V CENTIMETRECH (cm).

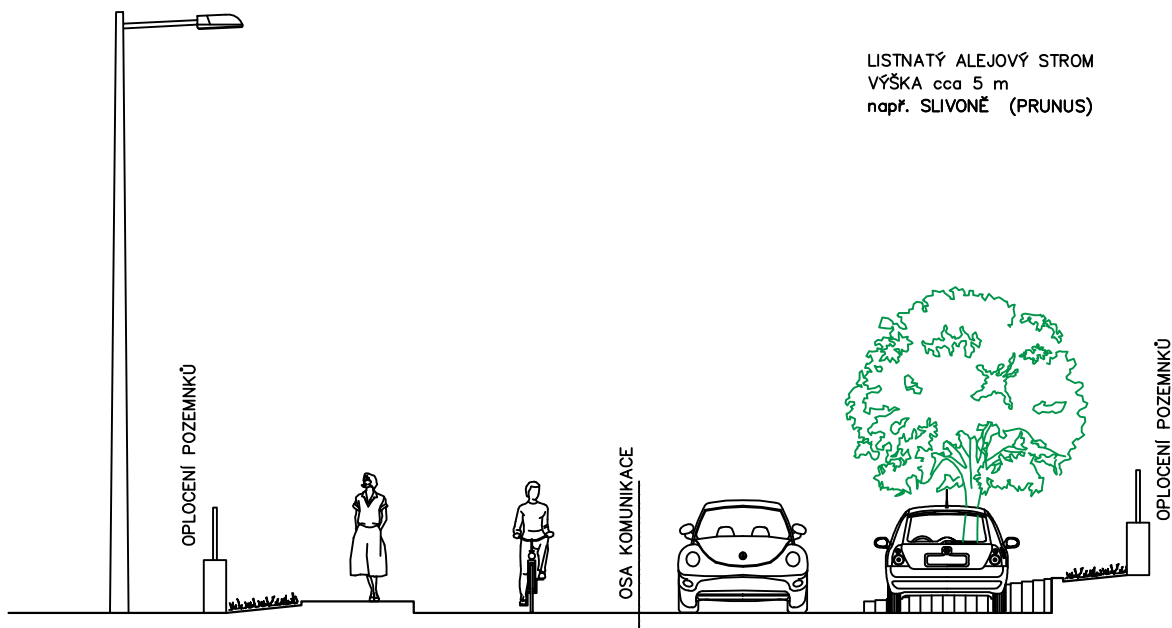

ZÁHON

CHODNÍK

OBOUSMĚRNÁ VOZIDLOVÁ KOMUNIKACE

PARKOVÁNÍ

ZÁHON

Architektonicko - Urbanistická studie ulice Nové Domky, Dolní Životice

výkres:	pracovní verze ze dne 4.5.2018	
objednatel:	Obec Dolní Životice	výkres č. 01
pořizovatel:	Magistrát města Opavy, Odbor hlavního architekta a ÚP	měřítko 1:1000
zhotovitel:	Pierre Busch, architecte DPLG, Projektová činnost ve výstavbě	formát A3 +
projektant:	Ing.arch.Kateřina Buschová, autorizovaný architekt ČKA 3017	datum 05 / 2018