


KATASTRY
DRUH POVRCHU
VZDÁLENOSTI ŠACHET
OZNAČENÍ ŠACHET


DOLNÍ ŽIVOTICE		
ASF. KOMUNIKACE		
15.27	15.87	
Š1-9	Š2-1	Š2-2

SMĚROVÉ POMĚRY

 

MĚŘÍTKA 1:500/100

STOKA 2

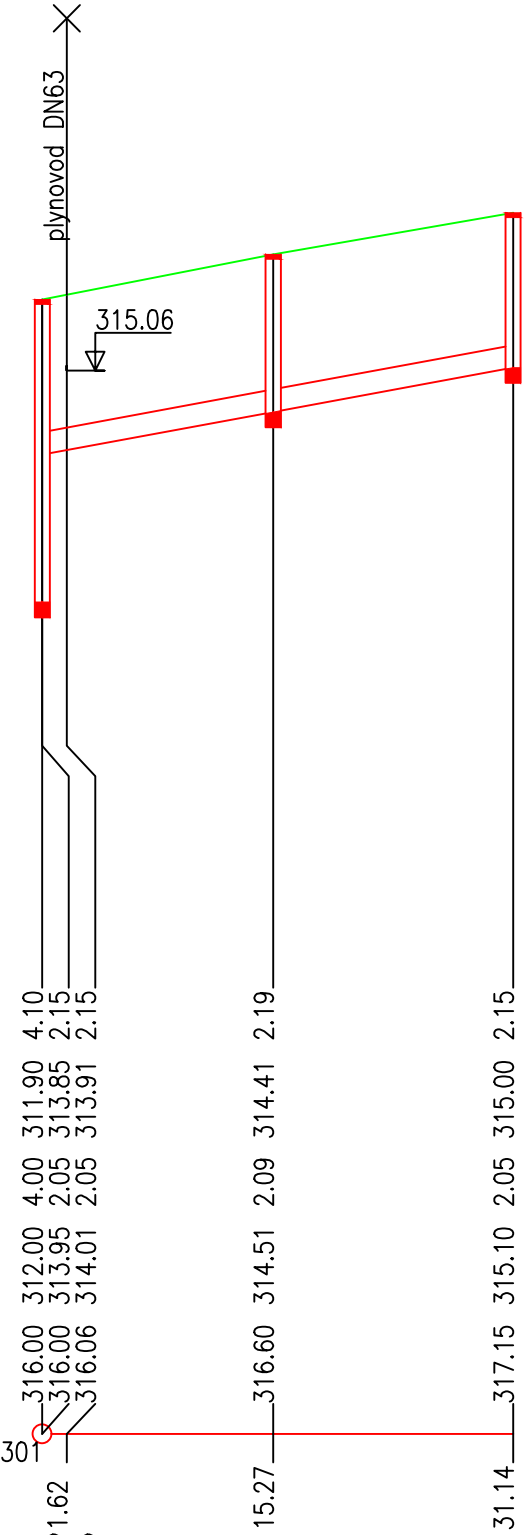

HLOUBKA VÝKOPU

KÓTA VÝKOPU

HLOUBKA DNA POTRUBÍ

KÓTA DNA POTRUBÍ

KÓTA PŮVODNÍHO TERÉNU

SROVNÁVACÍ ROVINA

STANIČENÍ [km/m]
PROFIL[mm]–MATERIÁL–DÉLKA[m]
SKLON[promile]–DÉLKA[m]
ULOŽENÍ
KAPACITNÍ PRŮTOK[l/s]–RYCHLOST[m/s]

DN300–PVC KG–31.14
36.9–31.14
ŠTĚRKOPÍSEK
278.5–3.94

MÍSTO STAVBY: DOLNÍ ŽIVOTICE				
KRAJ: MORAVSKOSLEZSKÝ				
VYPRACOVAL: Ing. Tomáš Pavlík	KONTROLOVAL: Ing. Jan Fochler	VEDOUcí ODDĚLENÍ Ing. Rostislav Farana		
INVESTOR: OÚ Dolní Životice			JEDNATELKA: Ing. Alena Chváilková, MBA	
STAVBA: Úprava veř.prostoru plochy BI-Z1 ÚP obce Dolní Životice			STUPEŇ: DSP	MĚŘÍTKO: 1:500/100
			POČET A4: 2	VÝKRES Č.: D.1.3.3
VÝKRES: IO 03 - PODÉLNÝ PROFIL DEŠŤ. STOKY 2			DATUM: 10/2020	
			Arch.č.–zak.č.: 5025	