


KATASTRY
DRUH POVRCHU
VZDÁLENOSTI ŠACHET
OZNAČENÍ ŠACHET

DOLNÍ ŽIVOTICE	
ASF. KOMUNIKACE	
24.37	33.65
Š1-9	Š3-1
Š3-2	

SMĚROVÉ POMĚRY

 


MĚŘITKA 1:1000/100

STOKA 3

KÓTA UPRAVENÉHO TERÉNU
KÓTA HRUBÝCH TERÉNNÍCH ÚPRAV
HLOUBKA VÝKOPU
KÓTA VÝKOPU
HLOUBKA DNA POTRUBÍ
KÓTA DNA POTRUBÍ
KÓTA PŮVODNÍHO TERÉNU
SROVNÁVACÍ ROVINA

STANIČENÍ [km/m]
PROFIL[mm]–MATERIÁL–DÉLKA[m]
SKLON[promile]–DÉLKA[m]
ULOŽENÍ
KAPACITNÍ PRŮTOK[l/s]–RYCHLOST[m/s]

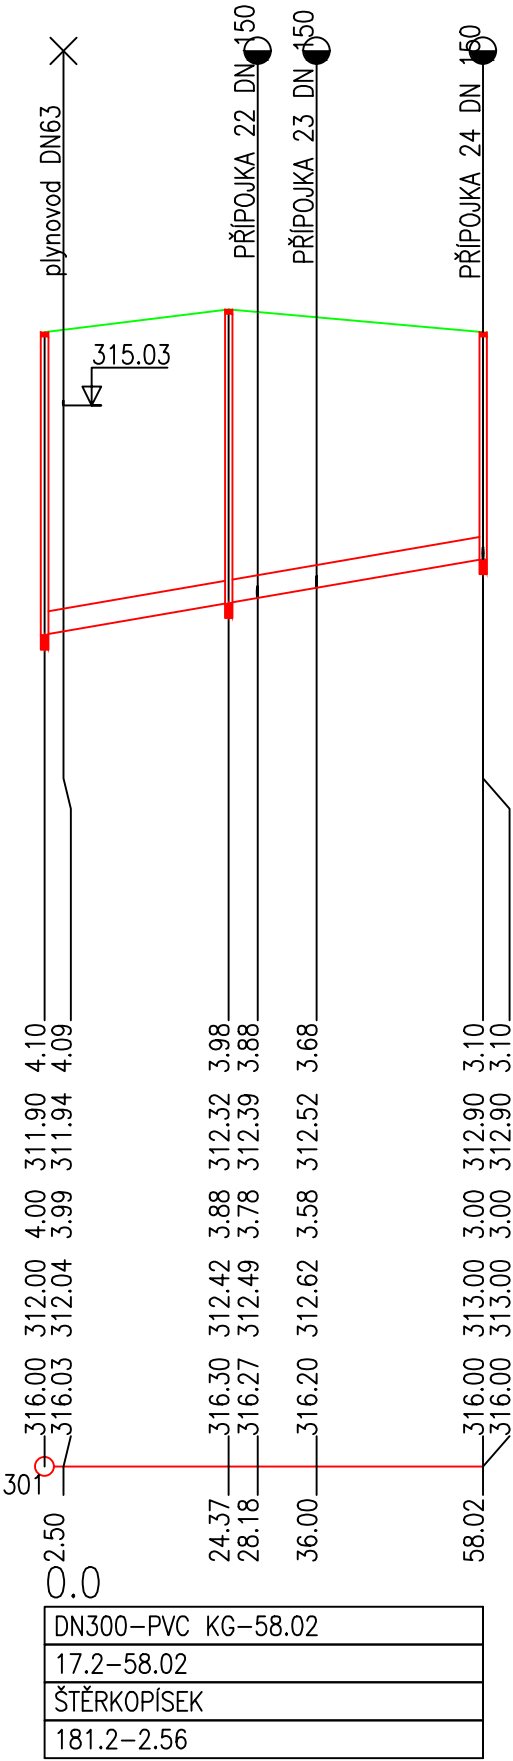

MÍSTO STAVBY: DOLNÍ ŽIVOTICE				
KRAJ: MORAVSKOSLEZSKÝ				
VYPRACOVAL: Ing. Tomáš Pavlík	KONTROLOVAL: Ing. Jan Fochler	VEDOUcí ODDĚLENÍ Ing. Rostislav Farana		
INVESTOR: OÚ Dolní Životice			JEDNATELKA: Ing. Alena Chváilková, MBA	
STAVBA: Úprava veř.prostoru plochy BI-Z1 ÚP obce Dolní Životice			STUPEŇ: DSP	MĚŘITKO: 1:1000/100
			POČET A4: 2	VÝKRES č.:
VÝKRES: IO 03 - PODÉLNÝ PROFIL DEŠŤ. STOKY 3			DATUM: 10/2020	D.1.3.4
			Arch.č. – zak.č.: 5025	