

KATASTRY
DRUH POVRCHU
VZDÁLENOSTI ŠACHET
OZNAČENÍ ŠACHET

DOLNÍ ŽIVOTICE									
ASF. KOMUNIKACE									
3.4	5.86	14.22	50.01	50.86	18.31	10.61	11.16	27.97	
Š7-1	Š7-2	Š7-3		Š7-4	Š7-5	Š7-6	Š7-7	Š7-8	Š7-9

SMĚROVÉ POMĚRY



MĚŘÍTKA 1:500/100

STOKA 7

KÓTA UPRAVENÉHO TERÉNU

KÓTA HRUBÝCH TERÉNNÍCH ÚPRAV

HLOUBKA VÝKOPU

KÓTA VÝKOPU


HLOUBKA DNA POTRUBÍ

KÓTA DNA POTRUBÍ

KÓTA PŮVODNÍHO TERÉNU

SROVNÁVACÍ ROVINA

STANIČENÍ [km/m]
PROFIL[mm]–MATERIÁL–DĚLKA[m]
SKLON[promile]–DĚLKA[m]
ULOŽENÍ
KAPACITNÍ PRŮTOK[l/s]–RYCHLOST[m/s]

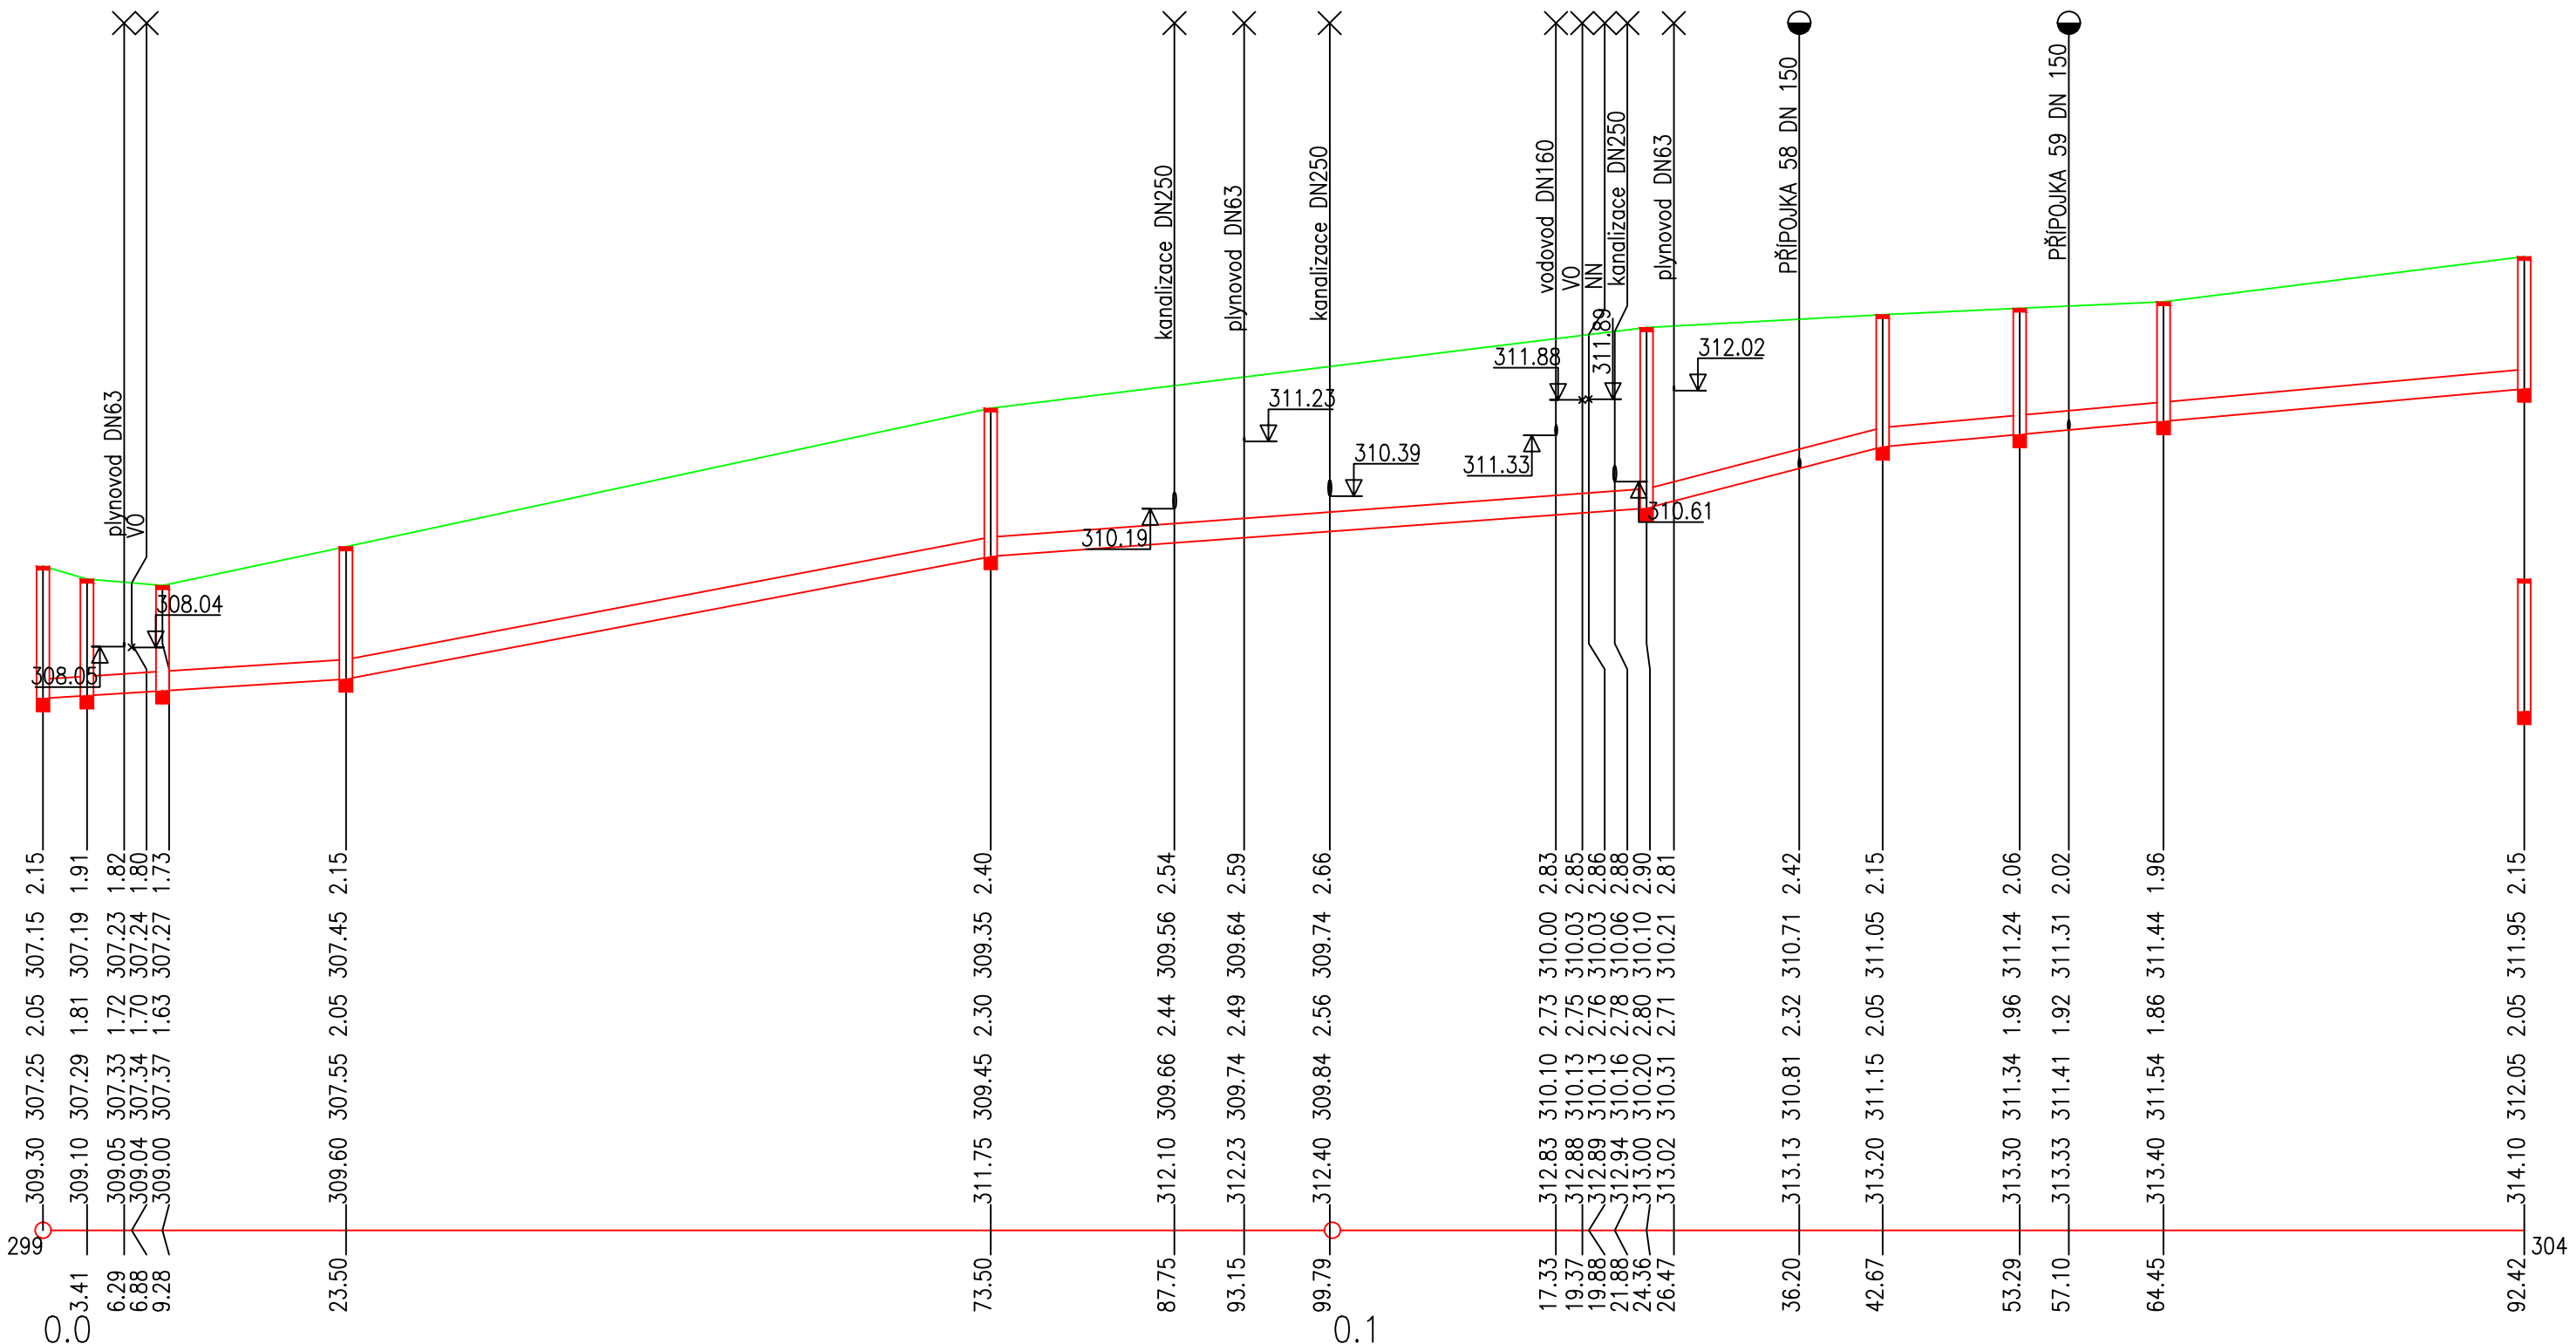

DN300–PVC KG–192.42				
12.8–23.50	38.0–50.01	14.7–50.86	51.9–18.31	18.1–49.75
ŠTĚRKOPÍSEK				
155.0–2.19	272.7–3.86	167.0–2.36	320.0–4.53	185.8–2.63

MÍSTO STAVBY: DOLNÍ ŽIVOTICE				
KRAJ: MORAVSKOSLEZSKÝ				
VYPRACOVAL: Ing. Tomáš Pavlík	KONTROLOVAL: Ing. Jan Fochler	VEDOUCÍ ODDĚLENÍ Ing. Rostislav Farana		
INVESTOR: OÚ Dolní Životice			JEDNATELKA: Ing. Alena Chváilková, MBA	
STAVBA: Úprava veř.prostoru plochy BI-Z1 ÚP obce Dolní Životice			STUPEŇ: DSP	MĚŘÍTKO: 1:500/100
			POČET A4: 4	VÝKRES Č.: D.1.3.8
VÝKRES: IO 03 - PODÉLNÝ PROFIL DEŠŤ. STOKY 7			DATUM: 10/2020	Arch.č.–zak.č.: 5025