
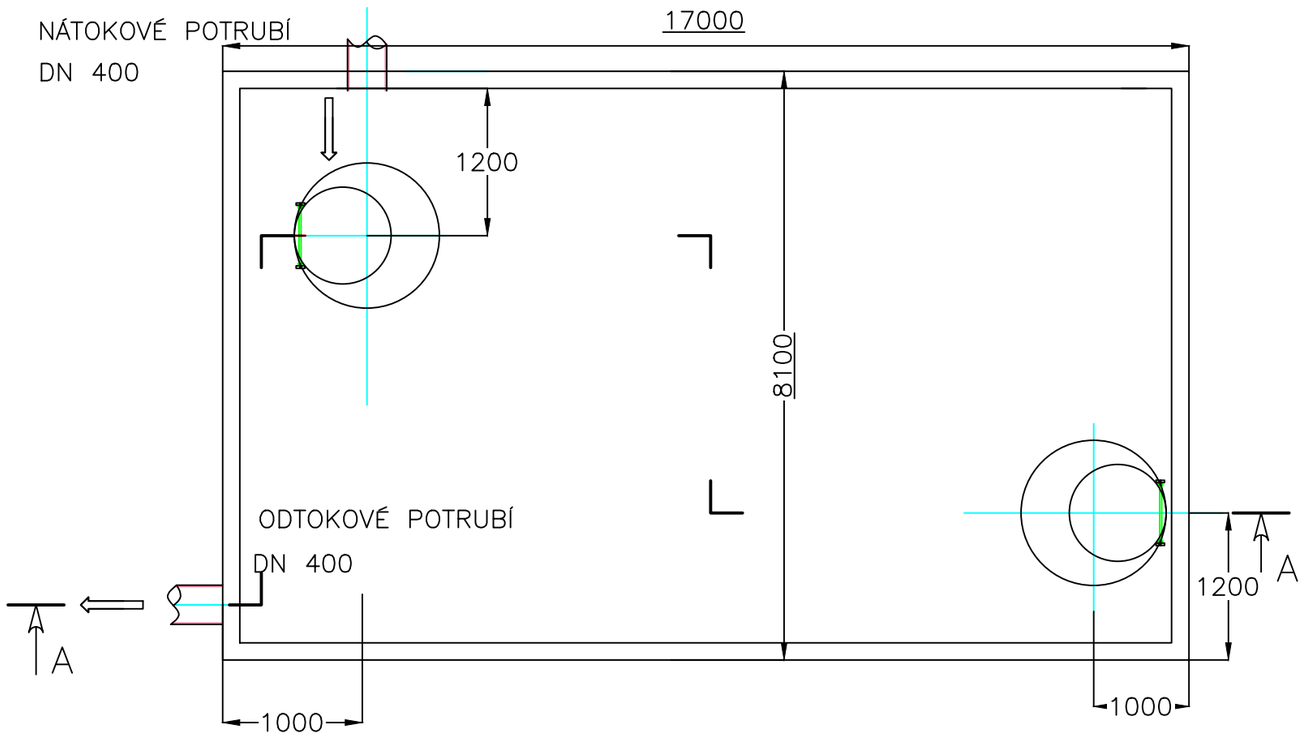


A—A

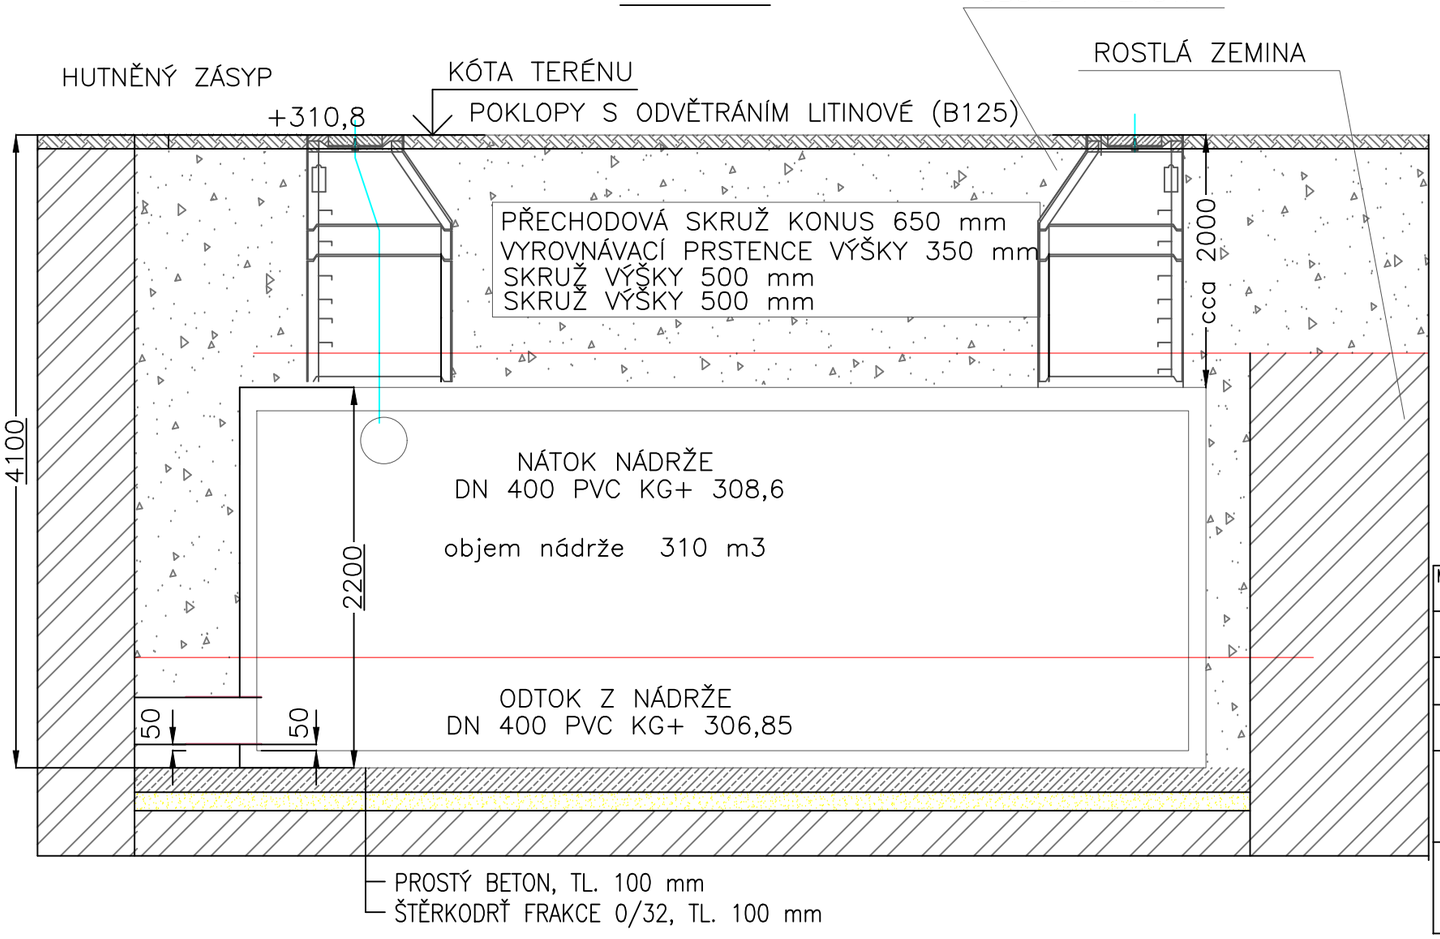

MÍSTO STAVBY: DOLNÍ ŽIVOTICE			
KRAJ: MORAVSKOSLEZSKÝ			
VYPRACOVAL: Ing. Tomáš Pavlík	ODPOVĚDNÝ RPOJEKTANT: Ing. Petr Charamza	MANAŽER PROJEKTU: Ing. Rostislav Farana	
STAVEBNÍK: OÚ Dolní Životice			
STAVBA: Úprava veř.prostoru plochy BI-Z1 ÚP obce Dolní Životice			STUPEŇ: DUR / MĚŘÍTKO: 1:50
			POČET A4: 3 / VÝKRES Č.: D.1.3.12
VÝKRES: IO 03 - RETENČNÍ NÁDRŽ BETONOVÁ			DATUM: 05/2024
			Arch.č.–zak.č.: 5025