
| | | | | | | | | | |
|---|---|---|---|---|---|---|---|---|---|
| KATASTRY | 112/6 | DOLNÍ ŽIVOTICE | | | | 112/6 | | 112/7 | |
| PARCELNÍ ČÍSLA | | 112/1 | 112/2 | 112/3 | | 112/4 | 112/4 | | 112/6 |
| DRUH POVRCHU | | ASF. KOMUNIKACE | | | | | | | |
| VZDÁLENOSTI ŠACHET | | (2) | 64.87 | 40.10 | | 40.40 | | (3) | |
| OZNAČENÍ ŠACHET | | Vyust | Š12-1/263.0" | Š12-2/172.0" | | Š12-3/176.0" | | Š12-4/178.0" | Š1-1 |

| | |
|---|---|
| (n) | TABULKA VYSVĚTLIVEK |
| (1) | DN800-beton-11.13 |
| (2) | 11.13 |
| (3) | 35.10 |
| (4) | STAV KANALIZACE DN400 |
| (5) | STOKA-1-I003 |

SMĚROVÉ POMĚRY

MĚŘÍTKA 1:1000/100

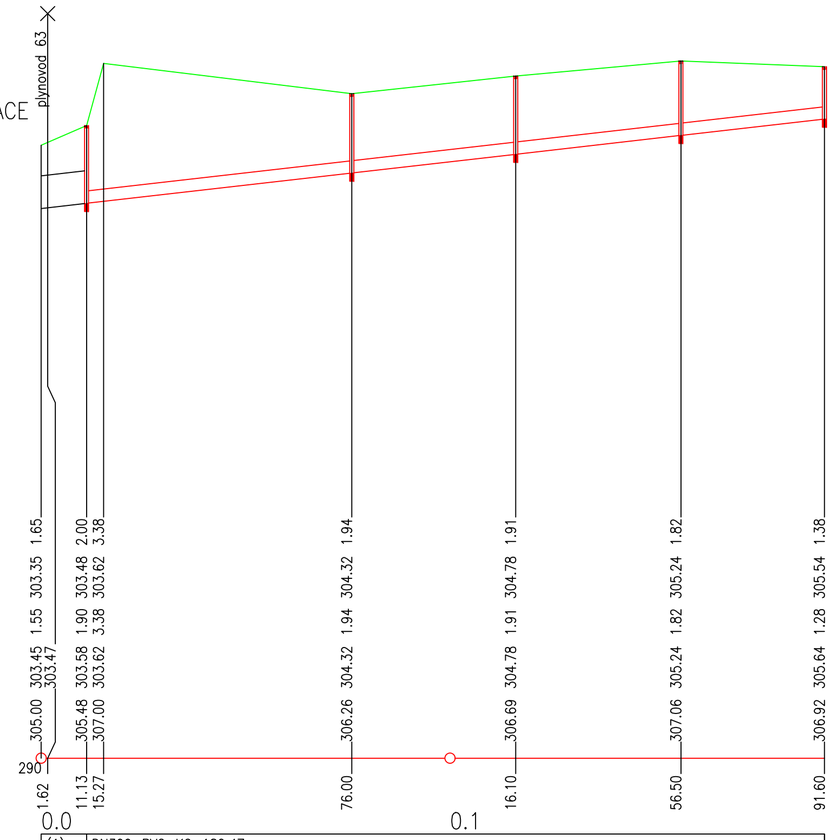


STANIČENÍ [km/m]

| | |
|---|---|
| PROFIL[mm]-MATERIÁL-DÉLKA[m] | (1) DN300-PVC-KG-180.47 |
| SKLON[promile]-DÉLKA[m] | 11.4-191.60 |
| ULOŽENÍ | Stávající písek |
| KAPACITNÍ PRŮTOK[l/s]-RYCHLOST[m/s] | 1596.2-3.18 139.7-1.98 |

| | | | |
|---|---|---|---|
| MÍSTO STAVBY: | DOLNÍ ŽIVOTICE | | |
| KRAJ: | MORAVSKOSLEZSKÝ | | |
| VYPRACOVAL: Ing. Tomáš Pavlík | KONTROLOVAL: Ing. Petr Charamza | VEDOUCÍ ODDĚLENÍ Ing. Rostislav Farana | |
| INVESTOR: | OÚ Dolní Životice | JEDNATEL: | Ing. Samuel Kapec, MBA |
| STAVBA: | Úprava veř.prostoru plochy BI-Z1 ÚP obce Dolní Životice | STUPEŇ: DUR | MĚŘÍTKO: 1:500/100 |
| | | POČET A4: 3 | VÝKRES Č.: D.1.9.2 |
| VÝKRES: | IO 09 - PODÉLNÝ PROFIL DEŠŤ. STOKY 12 | DATUM: 05/2024 | |
| | | Arch.č.-zak.č.: | 5025 |