PD VEŘEJNÉHO PROSTORU PLOCHY BI-Z1 OBCE DOLNÍ ŽIVOTICE
IO 09 - OPRAVA KANALIZACE V UL. NOVÉ DOMKY

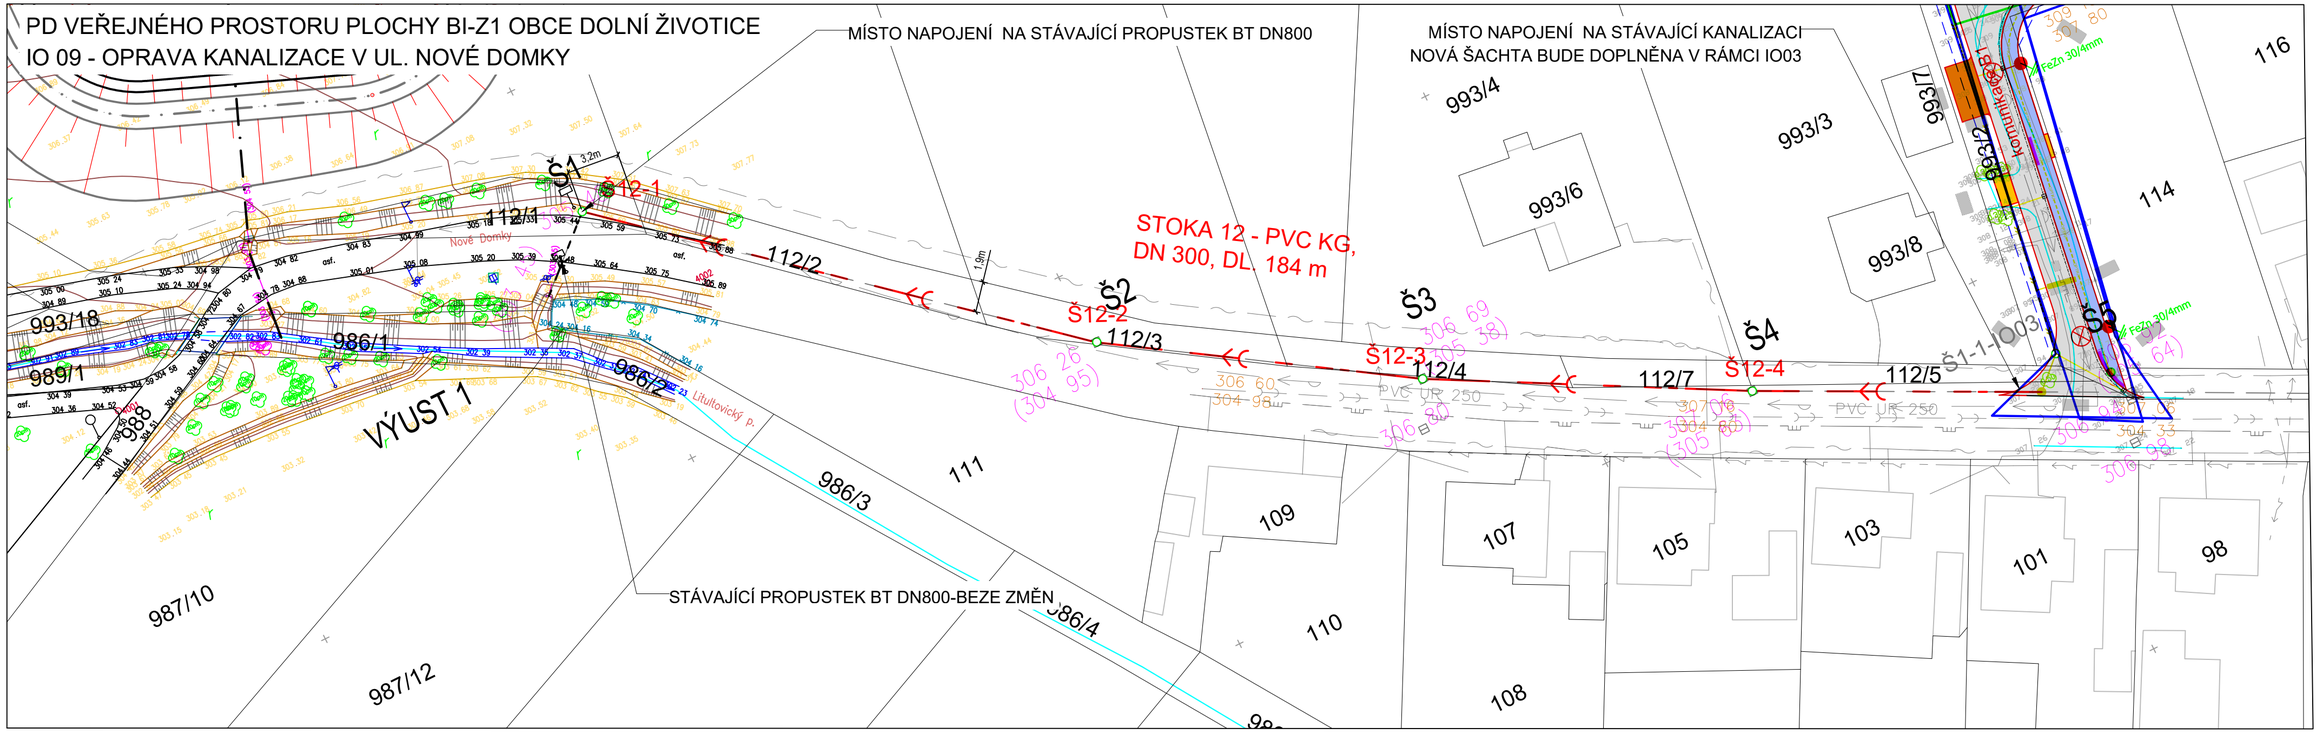

OBJEKTOVÉ ROZDĚLENÍ:

IO 01 - VODOVOD
IO 02 - PLYNOVOD
IO 03 - KANALIZACE DEŠŤOVÁ
IO 04 - KANALIZACE SPLAŠKOVÁ
IO 05 - ELEKTRICKÉ ROZVODY NN
IO 06 - VENKOVNÍ OSVĚTLENÍ
IO 07 - DATOVÉ SÍTĚ
IO 08 - PŘÍPOJKY K RD
IO 09 - OPRAVA KANALIZACE V UL. NOVÉ DOMKY
SO 01 - KOMUNIKACE A CHODNÍKY
SO 02 - SADOVÉ ÚPRAVY A MOBILIÁŘ
SO 03 - PRŮLEH VČETNĚ RETENČNÍ NÁDRŽE

LEGENDA - NAVRHOVANÉ SÍTĚ

- OPRAVA KANALIZACE V UL. NOVÉ DOMKY
- NN NAPÁJECÍ KABELY DO 1 kV, OP=1m
- PŘIPOJOVACÍ KABEL ZE SLOUPU STÁV. ROZVOVŮ VN
- KANALIZACE DEŠŤOVÁ GRAVITAČNÍ
- VODOVOD
- PLYNOVOD STL
- VO
- SDĚLOVACÍ KABELY - OPTIKA
- KANALIZACE SPLAŠK. GRAVITAČNÍ

POZN.:
Součástí PD jsou pouze veřejné části přípojek, zakončené revizní šachtou DN 425, příp. vodoměrnou šachtou, příp. nazemní HUP, příp. elektropilířem na hranici veřejného pozemku.
Budovy nejsou součástí této PD, rozmístění vychází ze studie. PD se zabývá pouze komunikacemi, chodníky a IS, umístění RD je pouze orientační.

LEGENDA - KOMUNIKACE A DOPRAVA

- HRANICE KOMUNIKACE / CHODNÍKU
- ROZPARCELOVÁNÍ BUDOUCÍCH POZEMKŮ - NENÍ SOUČÁSTÍ PD
- 05 BUDOUCÍ RD - NENÍ SOUČÁSTÍ PD, POLOHA JE POUZE ORIENTAČNÍ
- HRANICE VEŘEJNÉHO PROSTORU
- MANIPULAČNÍ PROSTOR
- CHODNÍK
- KOMUNIKACE

LEGENDA STÁVAJÍCÍCH SÍTÍ

- CETIN PODZEMNÍ
- CETIN NADZEMNÍ
- CETIN NEPROVOZOVANÉ SÍTĚ
- ČEZ NN NADZEMNÍ
- ČEZ NN PODZEMNÍ
- ČEZ VN NADZEMNÍ
- ČEZ VN PODZEMNÍ
- PLYNOVOD
- KANALIZACE DEŠŤOVÁ - OBEC
- KANALIZACE SPLAŠKOVÁ - OBEC
- VODOVOD

Souřadnicový systém Jednotné trigonometrické sítě katastrální (S-JTSK)
Výškový systém Baltský po vyrovnání (Bpv)

MÍSTO STAVBY:	DOLNÍ ŽIVOTICE		
KRAJ:	MORAVSKOSLEZSKÝ		
VYPRACOVAL: Ing. Tomáš Pavlík	KONTROLOVAL: Ing. Petr Charamza	VEDOUCÍ ODDĚLENÍ Ing. Rostislav Farana	
INVESTOR:	OÚ Dolní Životice	JEDNATEL:	Ing. Samuel Kapec
STAVBA:	Úprava veř.prostoru plochy BI-Z1 ÚP obce Dolní Životice	STUPEŇ: DUR	MĚŘÍTKO: 1:500
		POČET A4: 2	VÝKRES Č.: D.1.9.1
VÝKRES:	IO 09 - SITUACE OPRAVA KANALIZACE V UL. NOVÉ DOMKY	DATUM: 05/2024	
		Arch.č.–zak.č.:	5025