


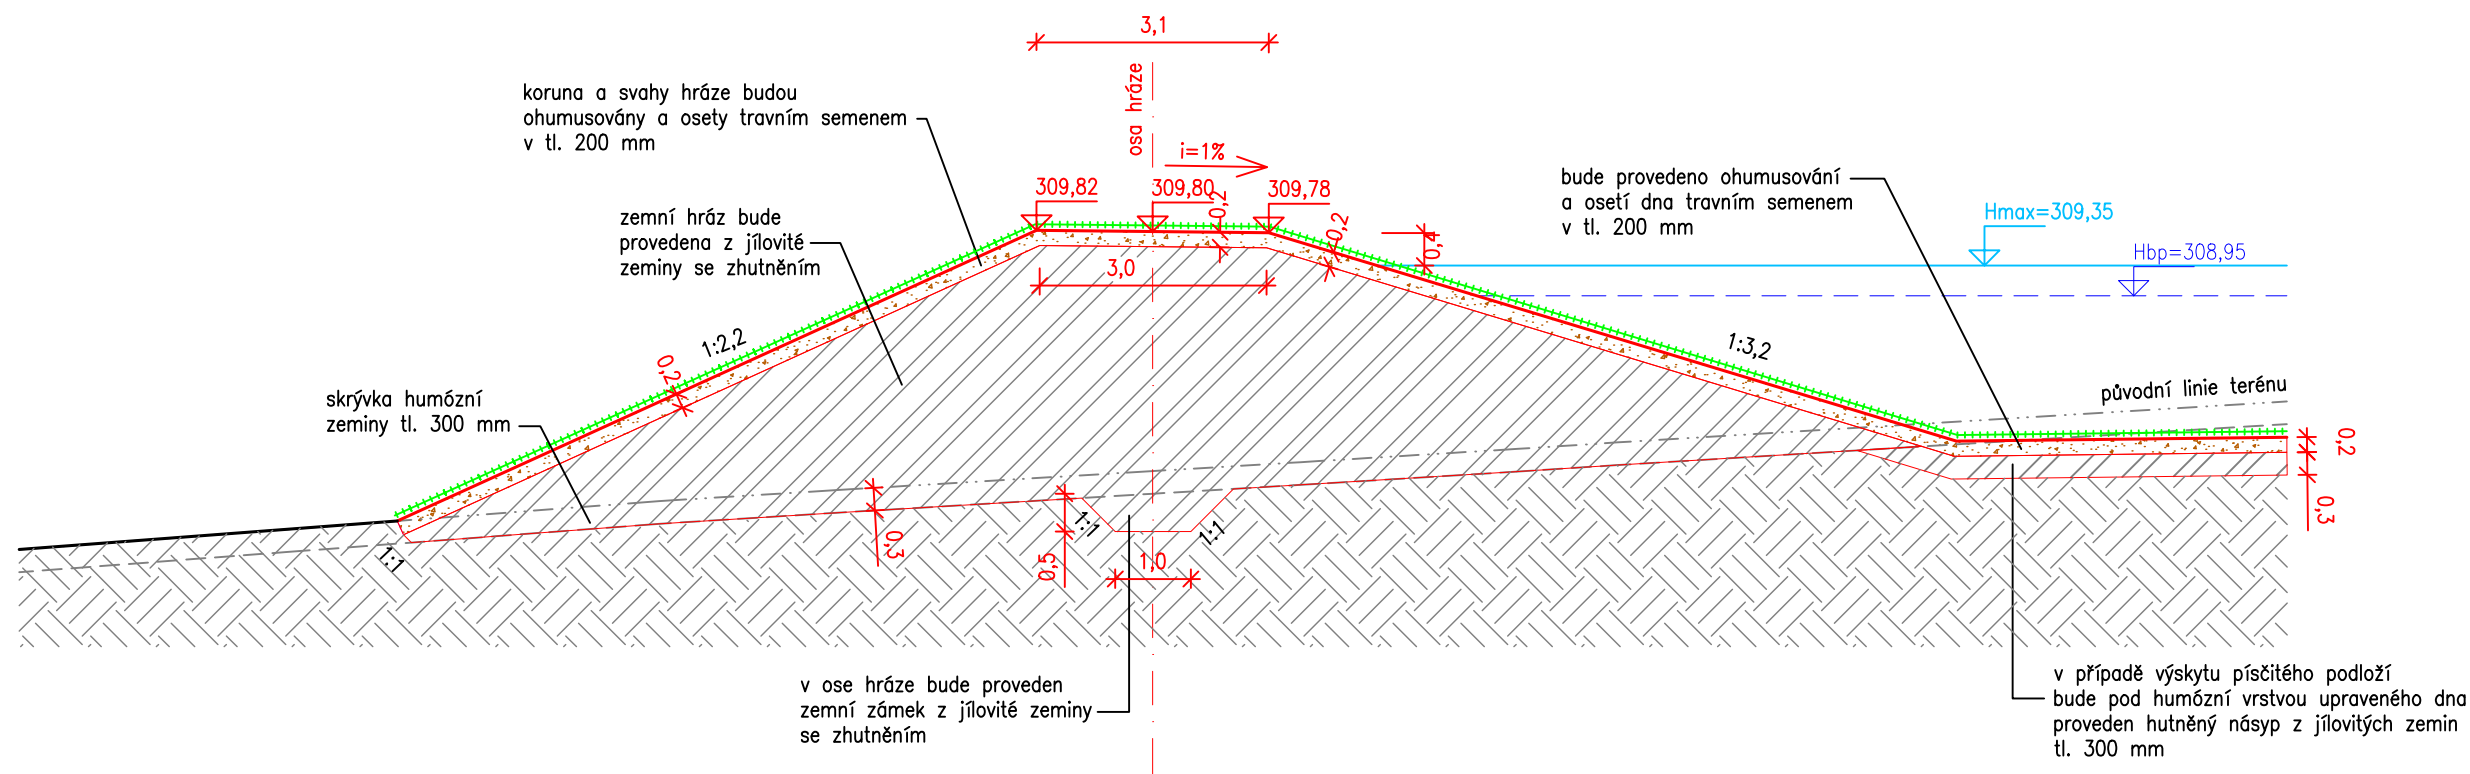

Souřadnicový systém: S-JTSK, výškový systém: B. p. v.

VEDOUCÍ PROJEKTU : Ing. Luděk Hrnčířík		ZODPOVĚDNÝ PROJEKTANT : Ing. Martin Jaroš		VYPRACOVAL : Ing. Luděk Hrnčířík		 VODOPROJEKTY-JHP s.r.o. B. Němcové 975/1, 794 01 Krmov www.vodoprojekty-jhp.cz tel: 603 424 068, 724 750 584, 604 826 205	
OBJEDNATEL : Obec Dolní Životice						STUPEŇ	DUR+DSP
STAVBA : Úprava veřejného prostoru plochy BI-Z1 ÚP obce Dolní Životice SO 03 - Průleh včetně retenční nádrže SO 03.1 - Suchá retenční nádrž (SO 03.1.1 Hráz a úprava zátopy)						ZAK. ČÍSLO	2022-23
						DATUM	3/2024
						FORM. A4	420x297
VÝKRES : Hráz – vzorový řez hrází						MĚŘÍTKO	1:100
STUPEŇ DUR+DSP	KÓD --	PROFESE	REVIZE -	STAV P.D. -	Č. VÝKRESU D.1.3.1.1.2		