



VZOROVÝ ŘEZ 2 ZÁCHYTNÝ PRŮLEH (SKLONY SVAHŮ 1:3 A 1:5)
M 1:50

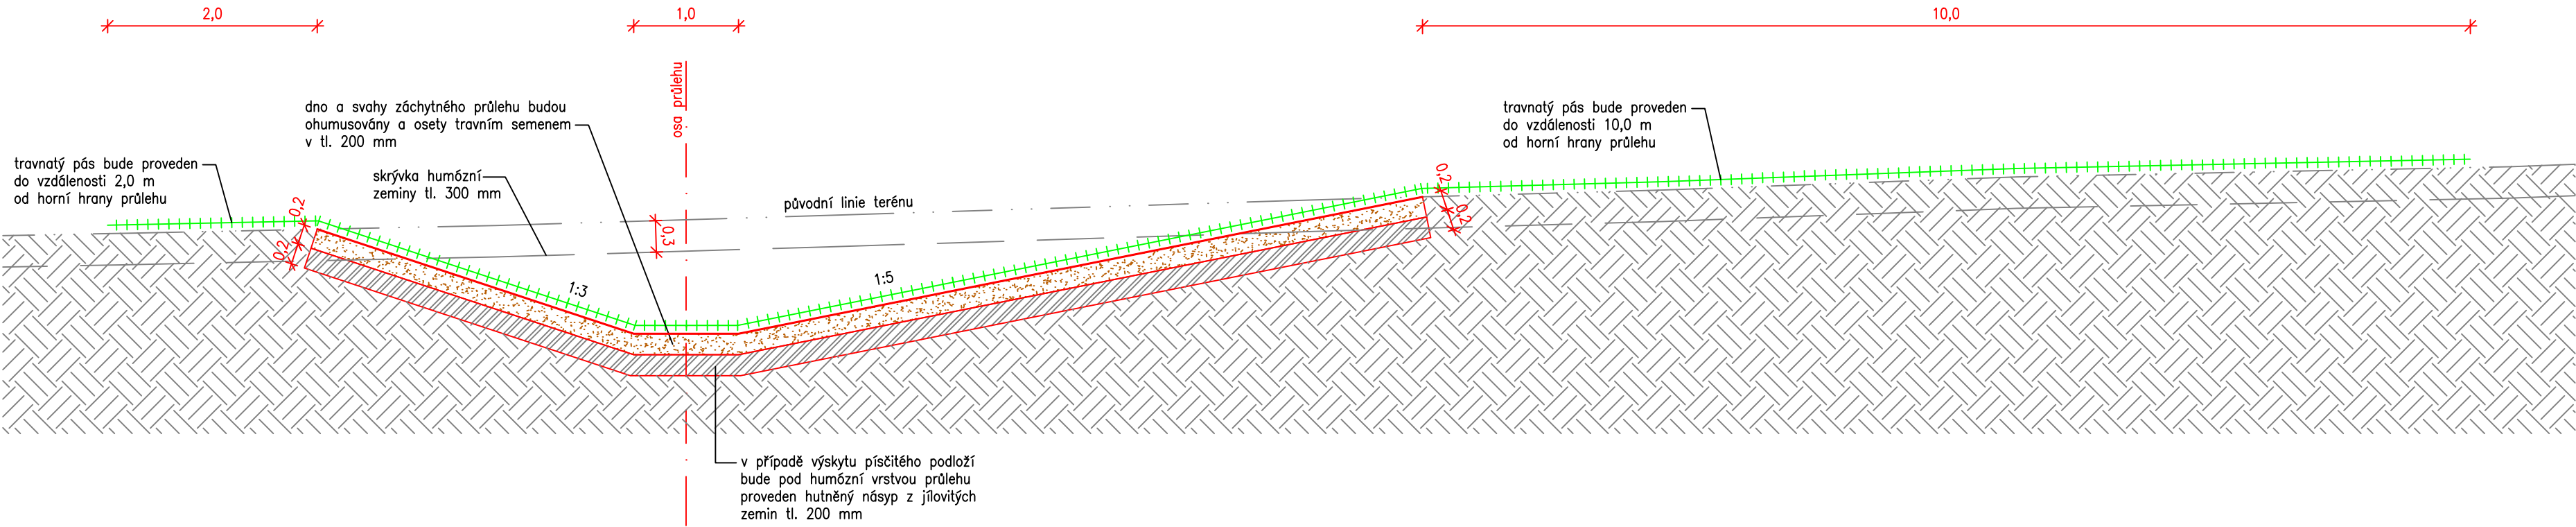

VZOROVÝ ŘEZ 1 – SVODNÝ PRŮLEH S OPEVNĚNÍM DNA (SKLONY SVAHŮ 1:3)
M 1:50

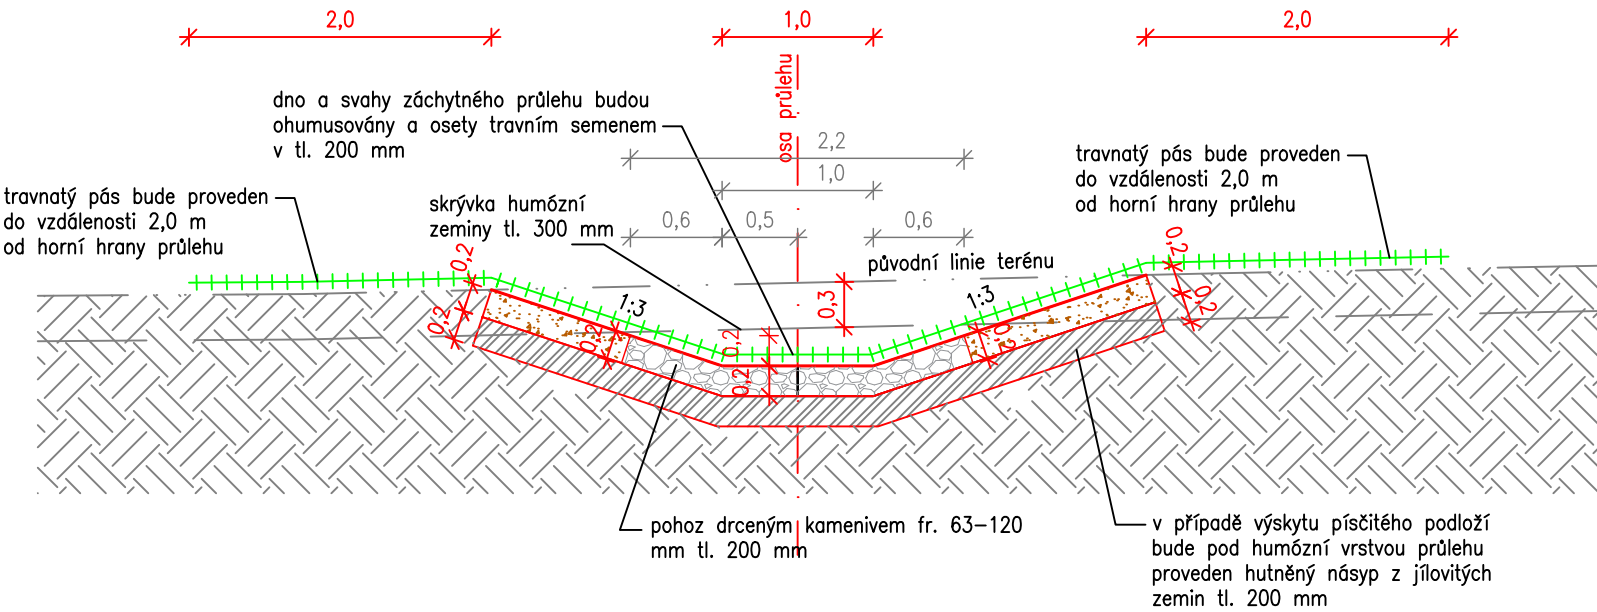

Souřadnicový systém: S-JTSK, výškový systém: B. p. v.

VEDOUČÍ PROJEKTU : Ing. Luděk Hrnčířik		ZODPOVĚDNÝ PROJEKTANT : Ing. Martin Jaroš		VYPRACOVAL : Ing. Luděk Hrnčířik		 VODOPROJEKTY-JHP s.r.o. B. Němcové 975/1, 794 01 Křnov www.vodoprojekty-jhp.cz tel: 603 424 068, 724 750 584, 604 826 205	
OBJEDNATEL : Obec Dolní Životice						STUPEŇ	DUR+DSP
STAVBA : Úprava veřejného prostoru plochy BI-Z1 ÚP obce Dolní Životice SO 03 - Průleh včetně retenční nádrže SO 03.2 - Průleh						ZAK. ČÍSLO	2022-23
						DATUM	3/2024
						FORM. A4	630x297
VÝKRES : Vzorové řezy průlehem 1 a 2						MĚŘITKO	1:50
						Č. VÝKRESU D.1.3.2.3	
STUPEŇ DUR+DSP	KÓD --	PROFESE	REVIZE -	STAV P.D. -			