
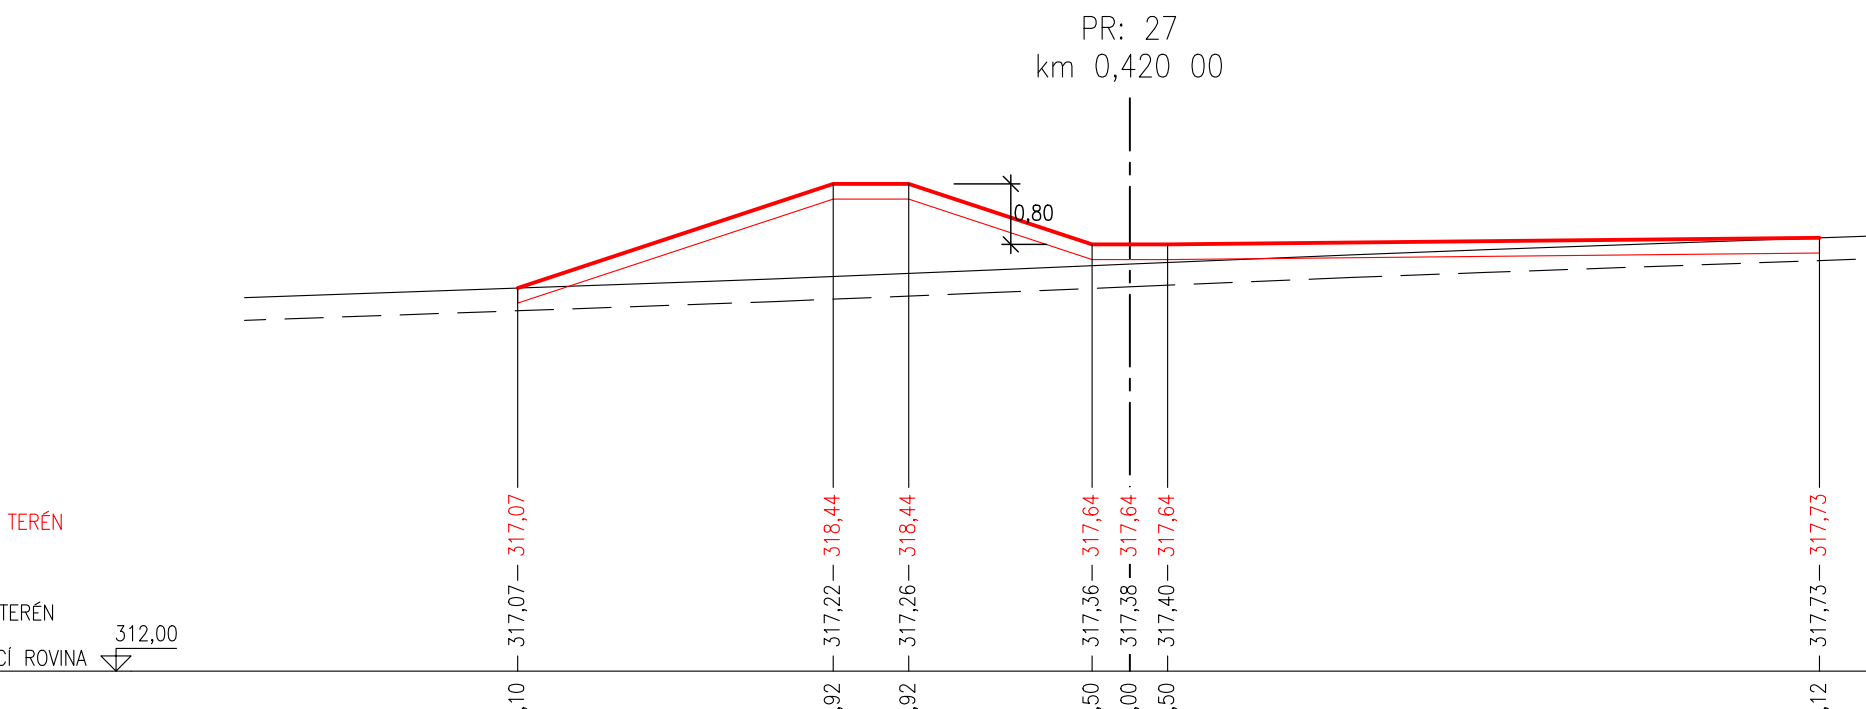
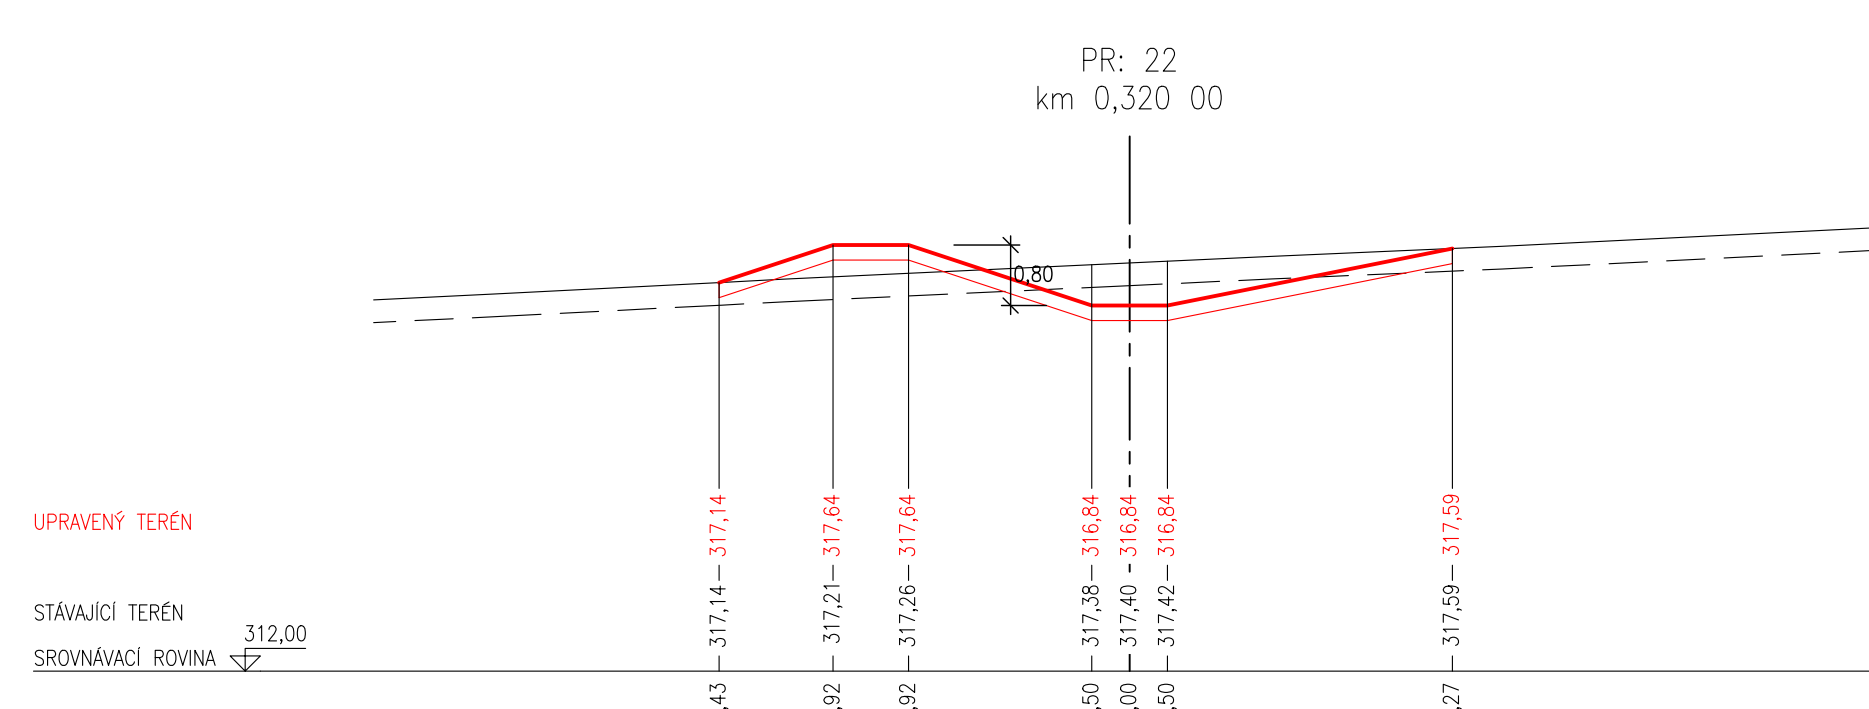
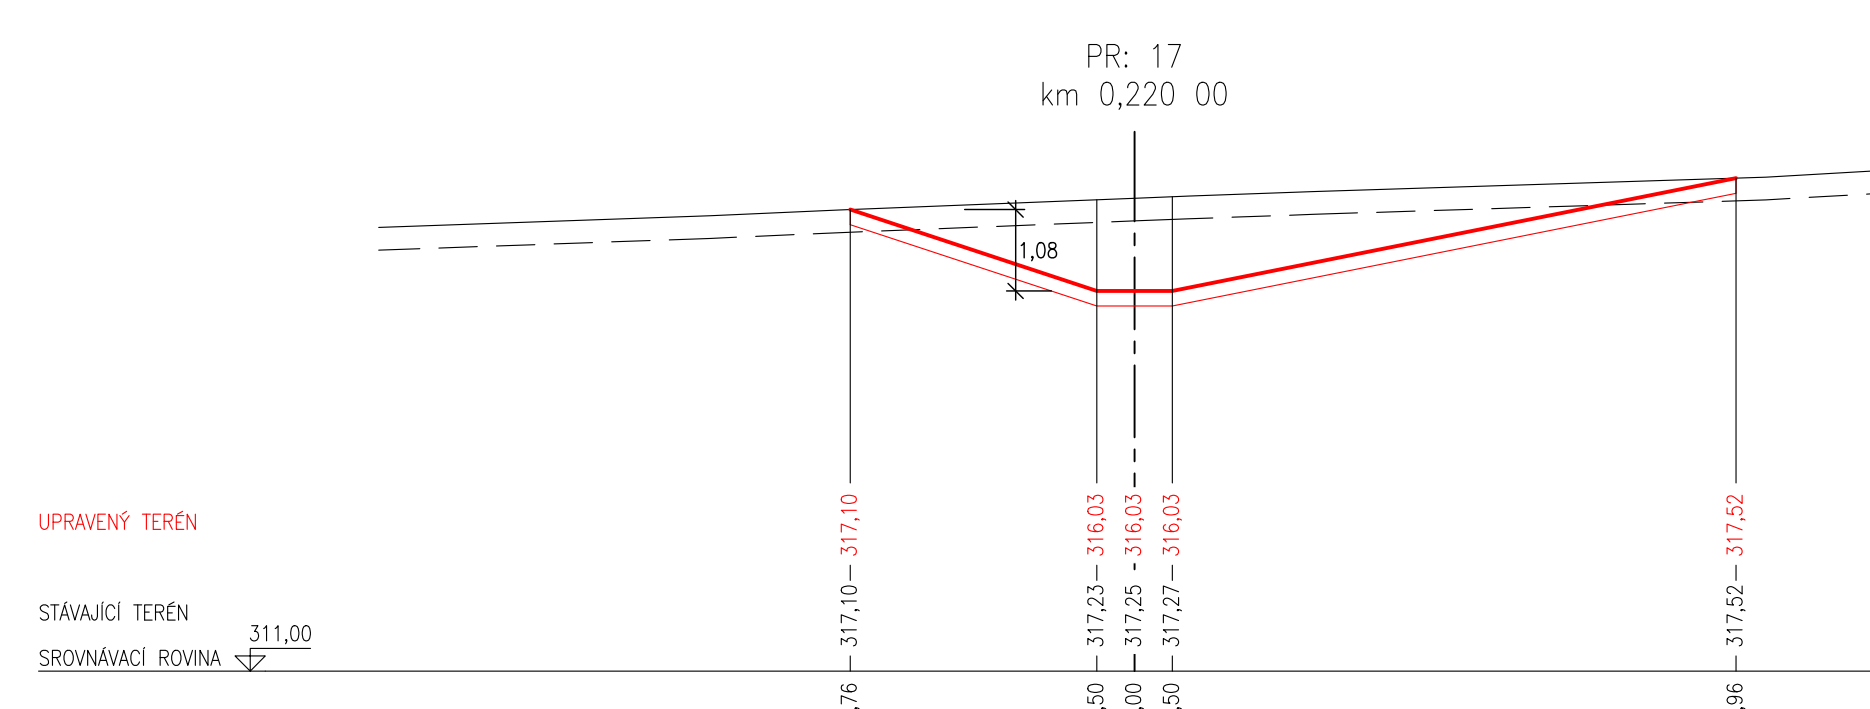
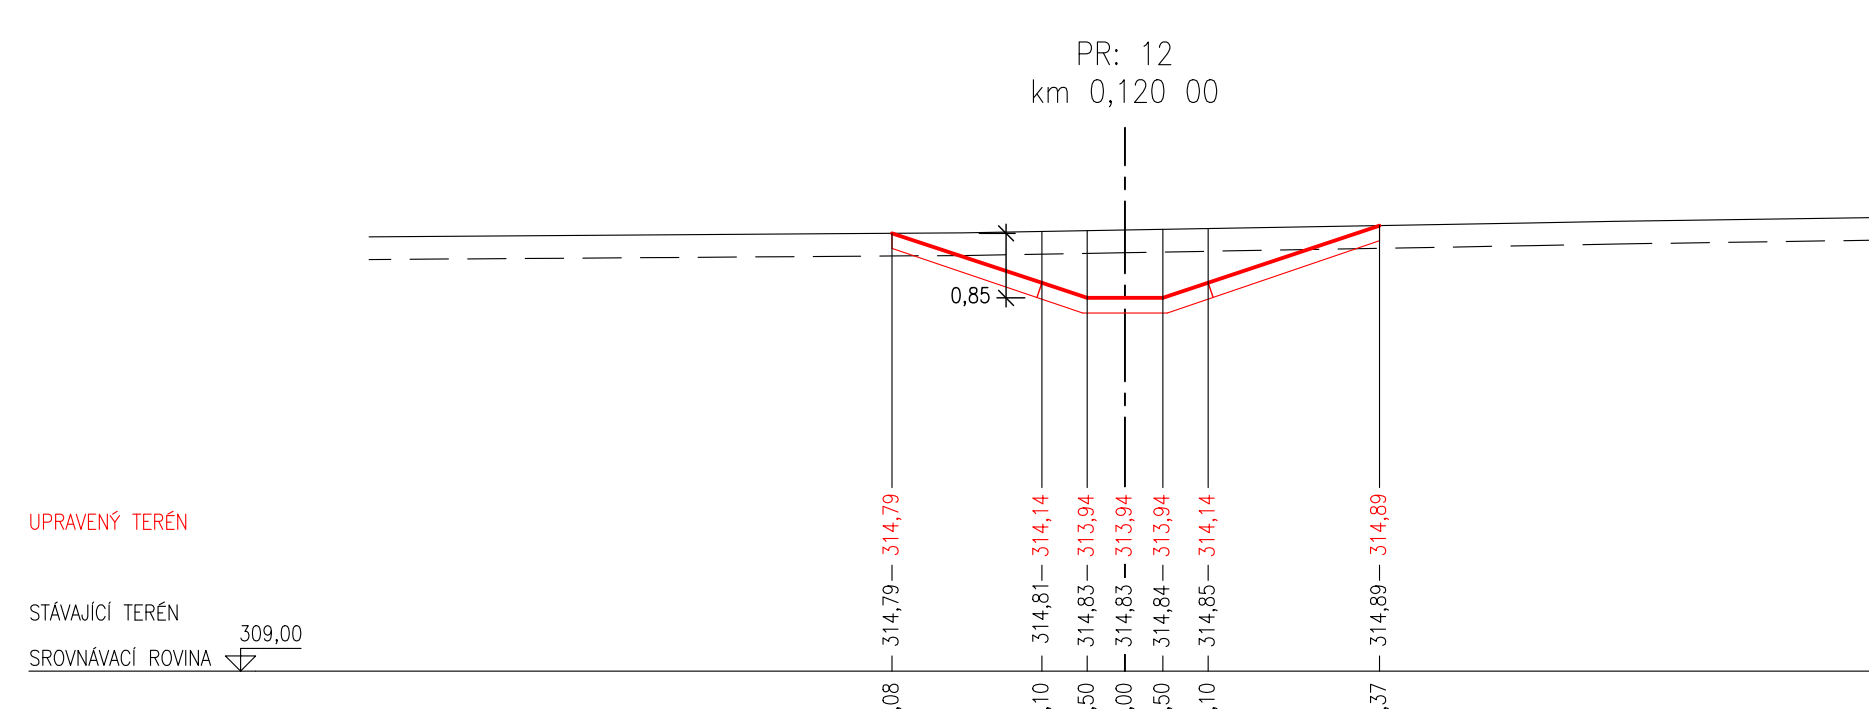
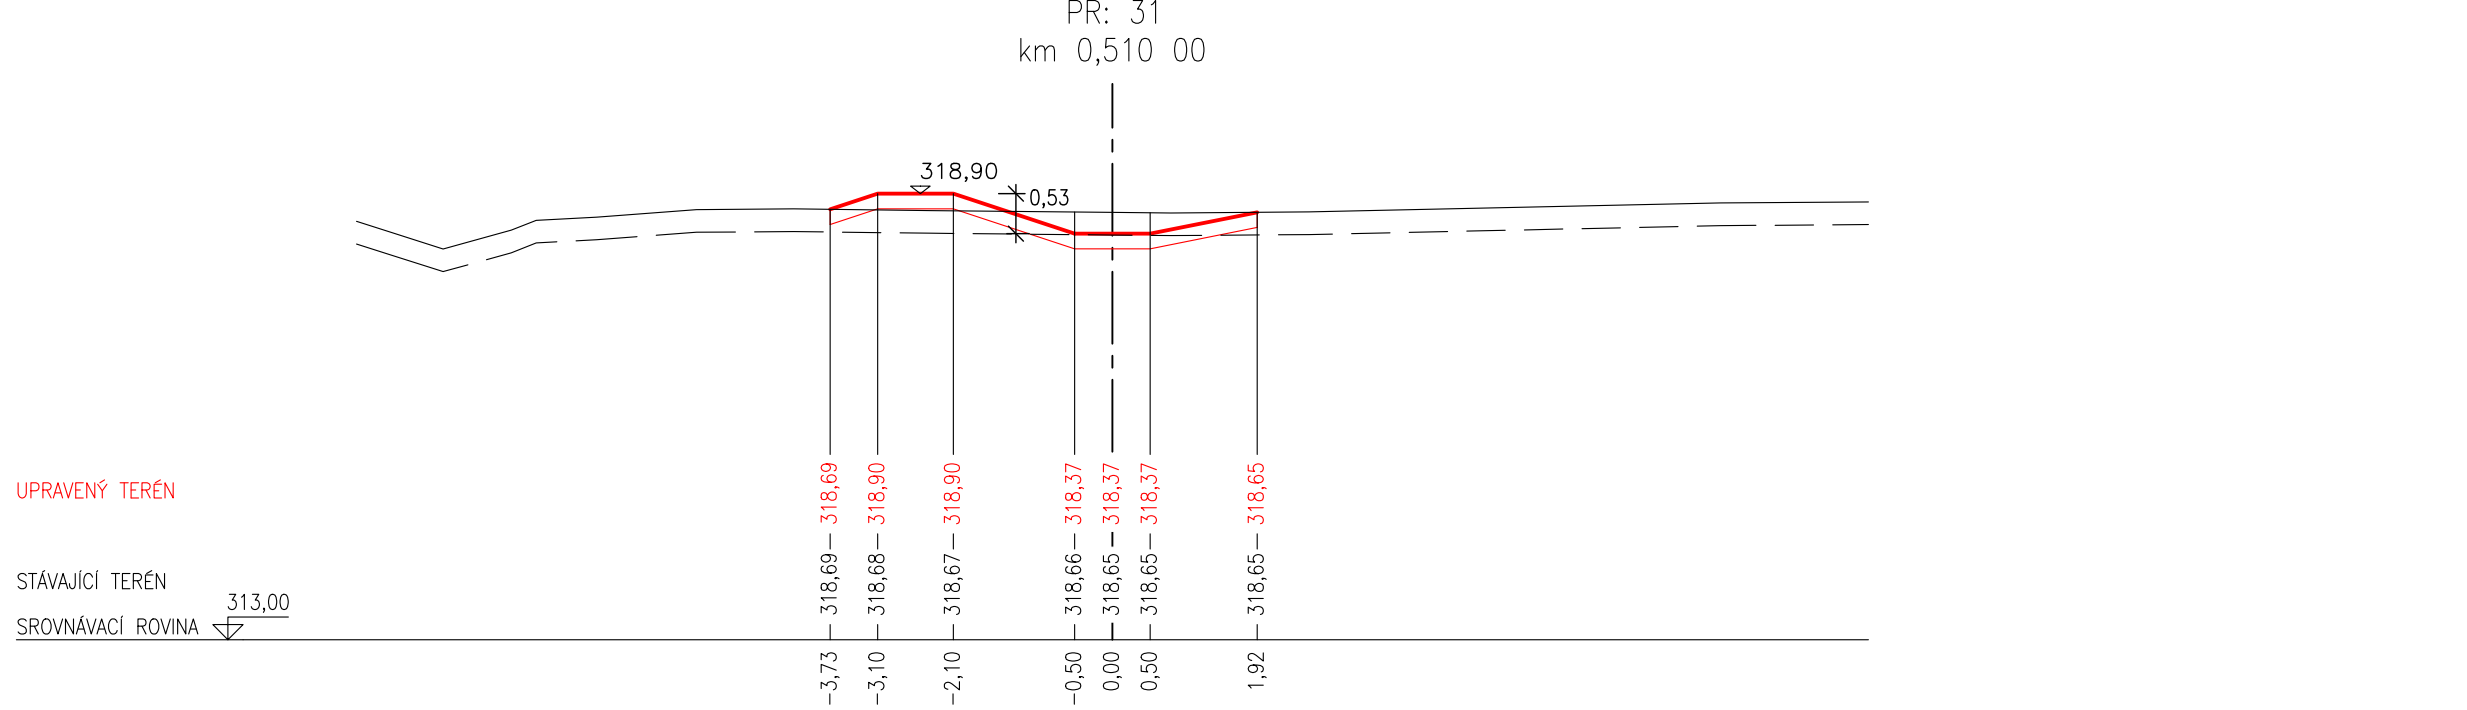
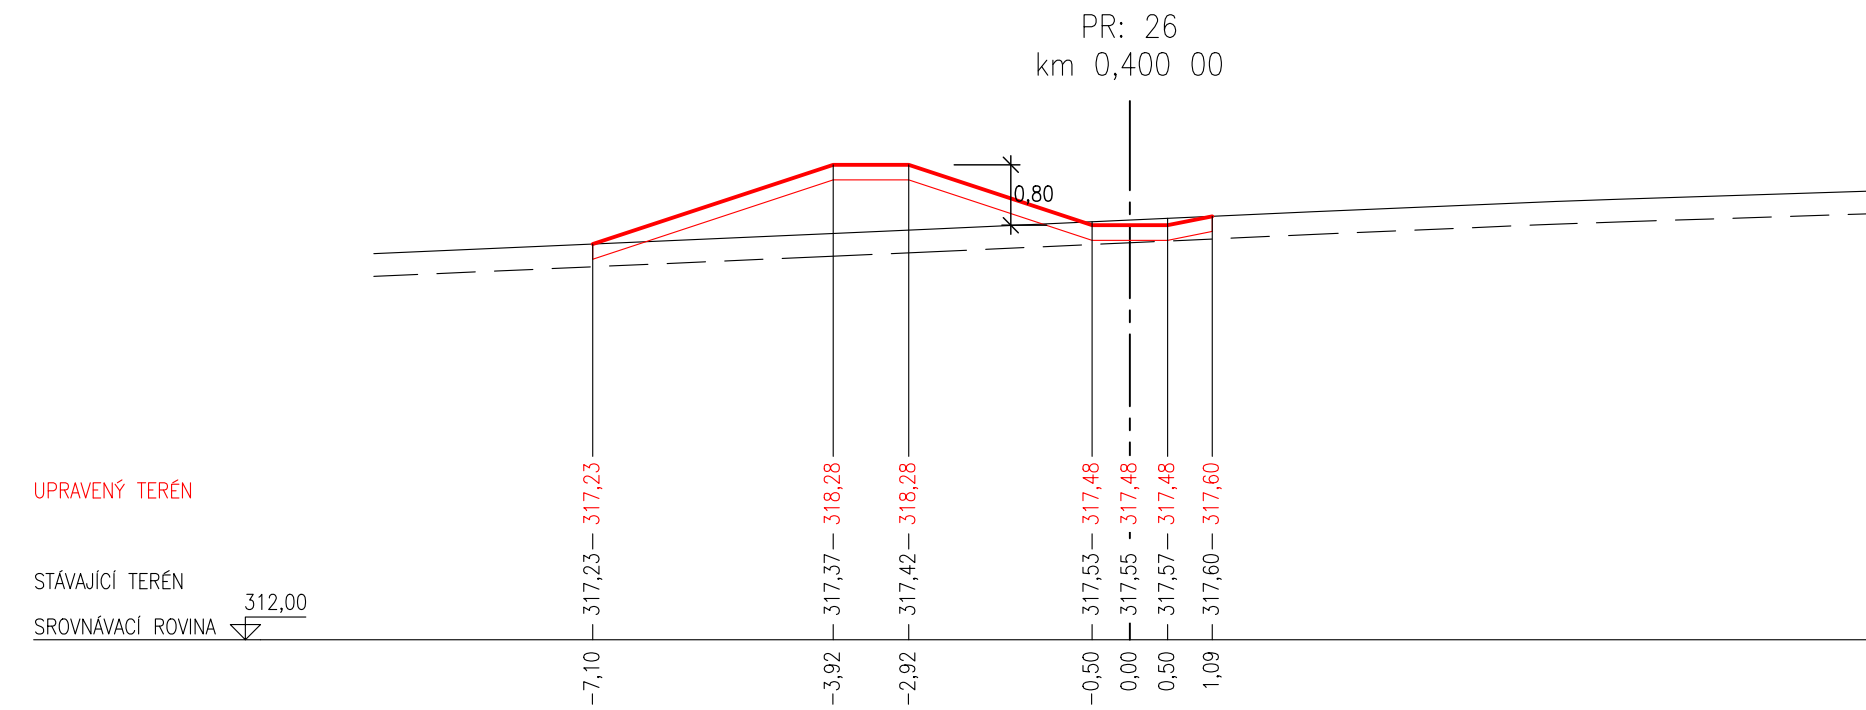
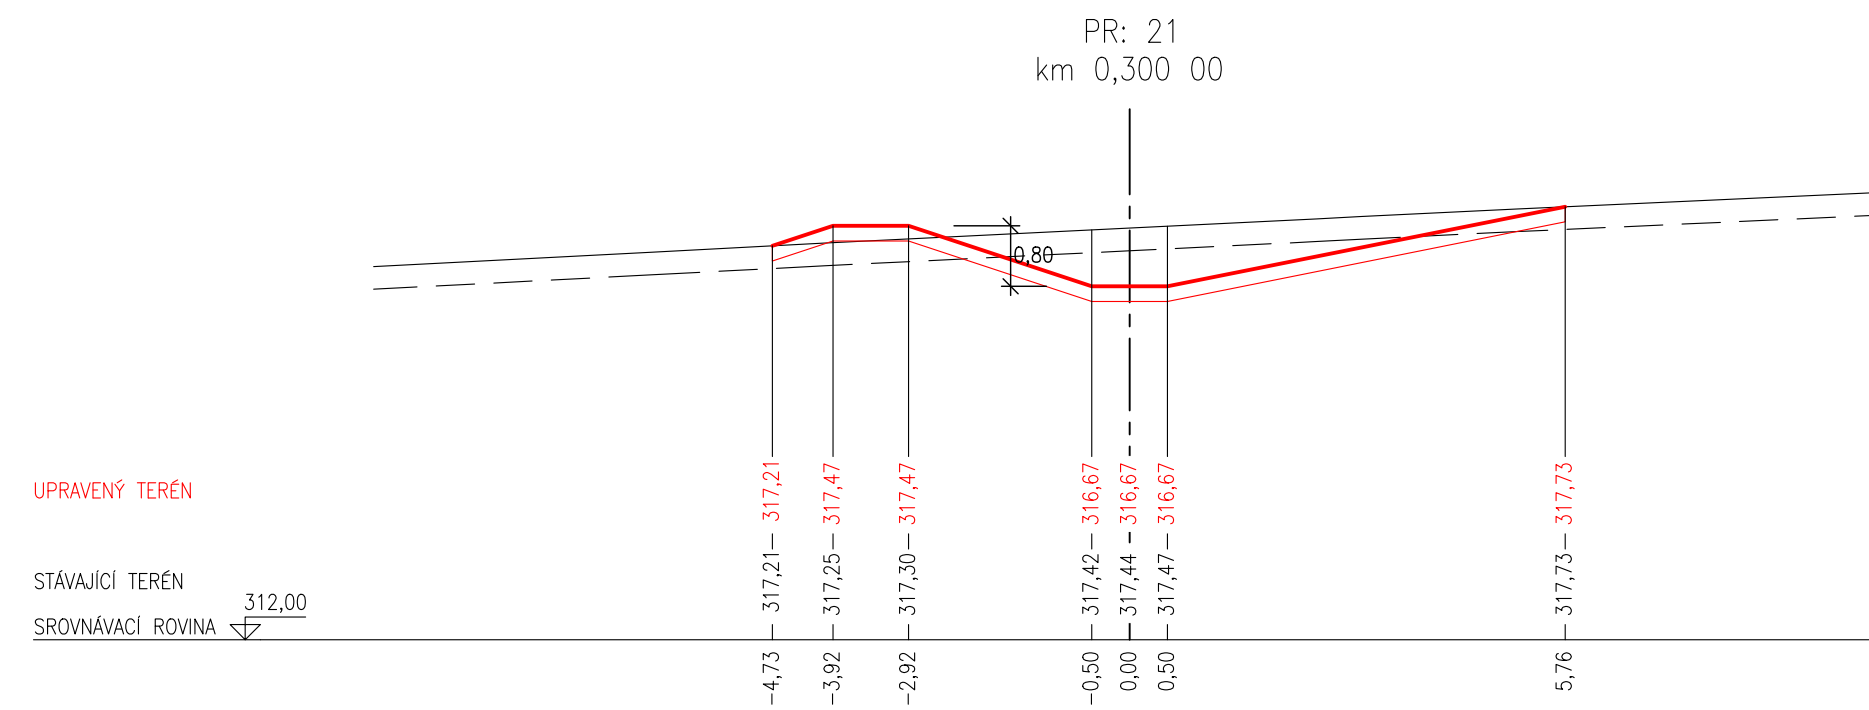
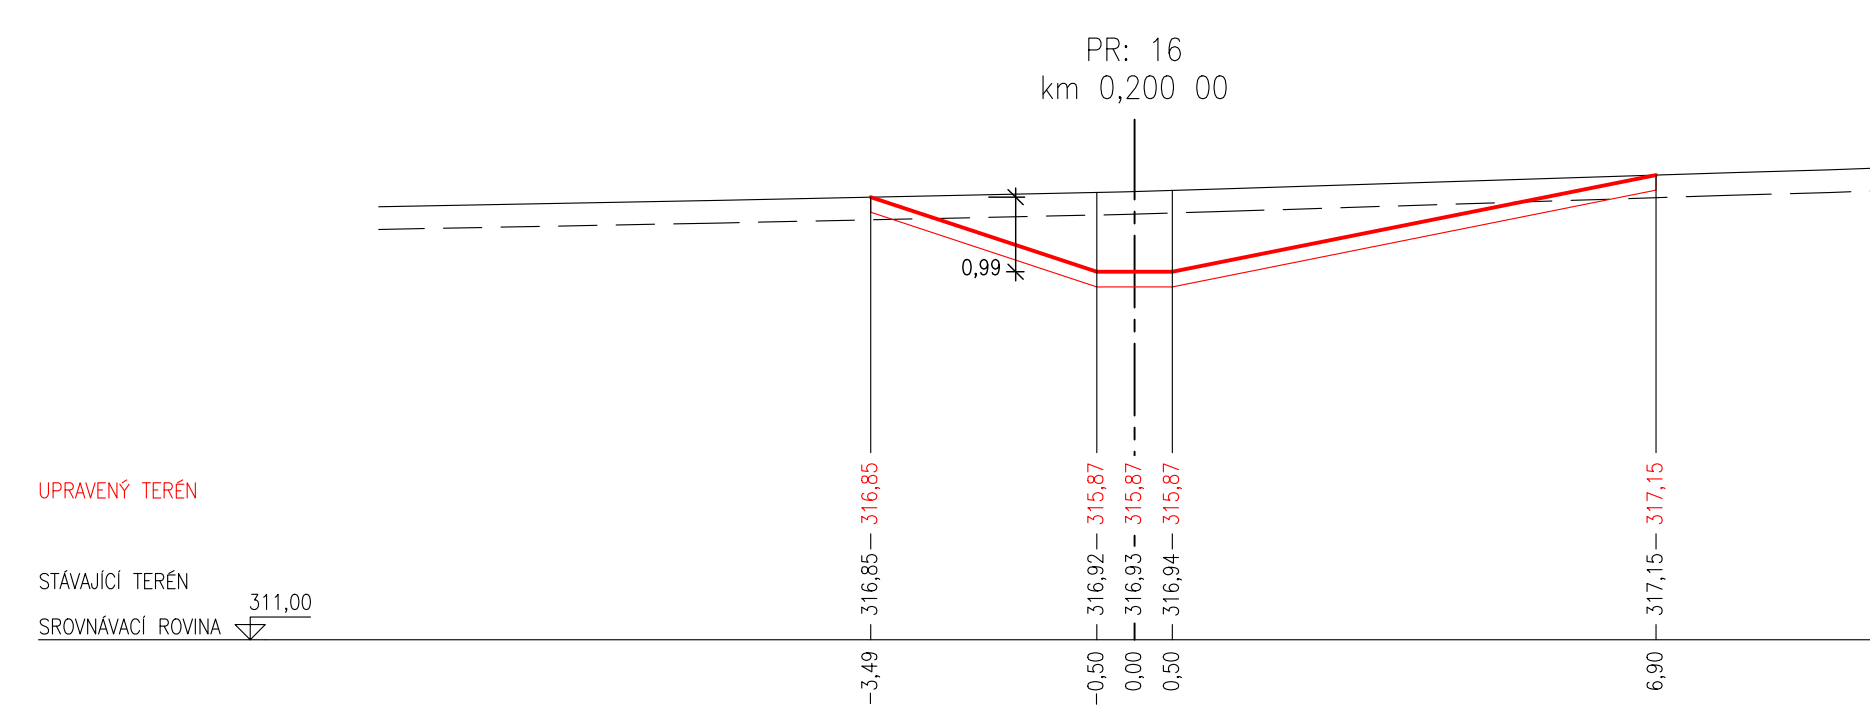
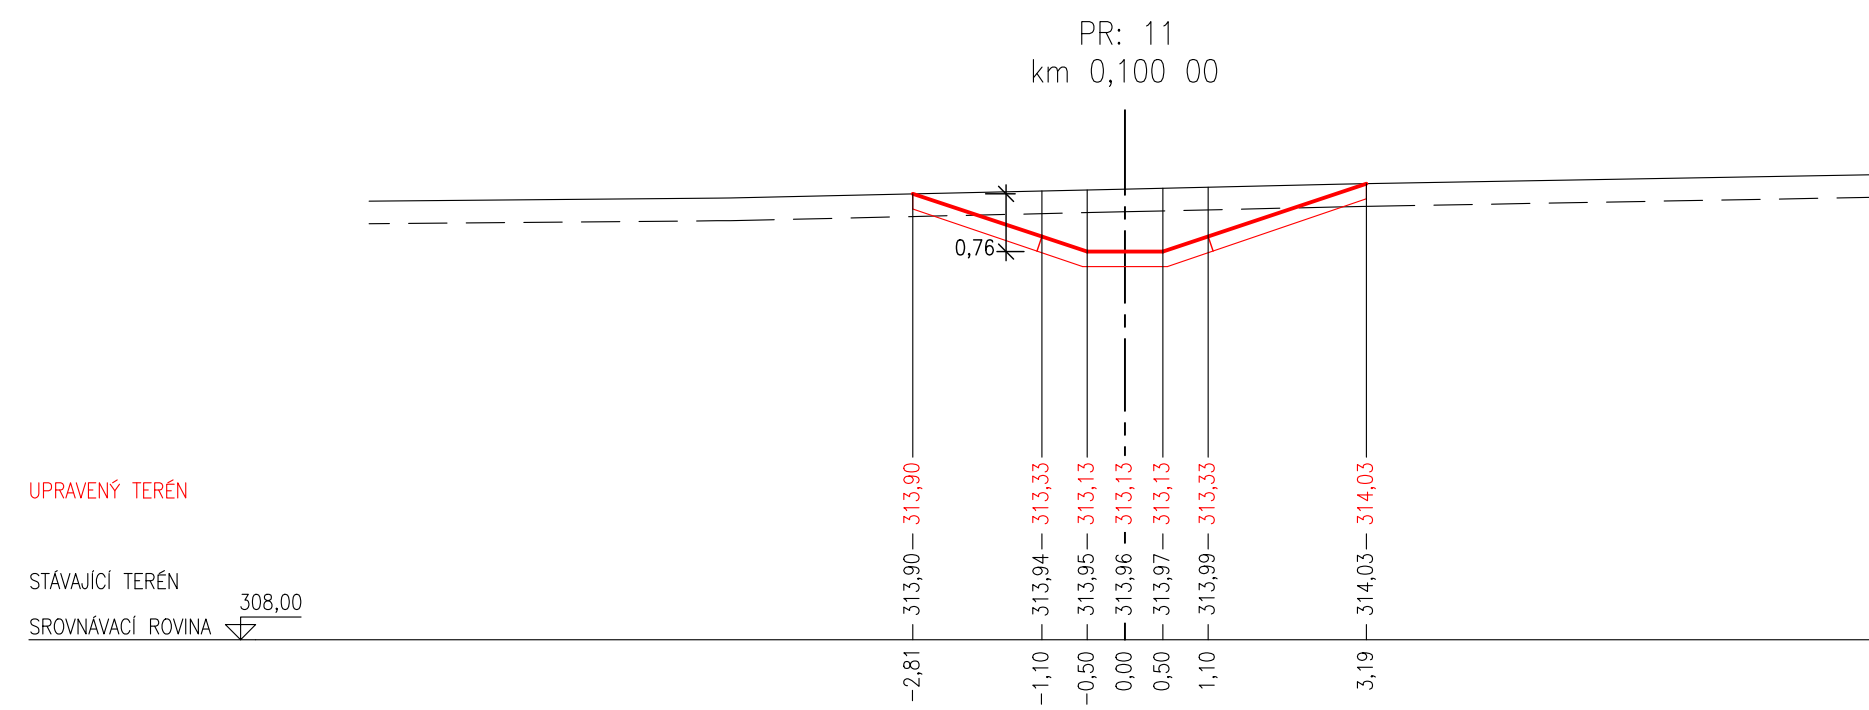
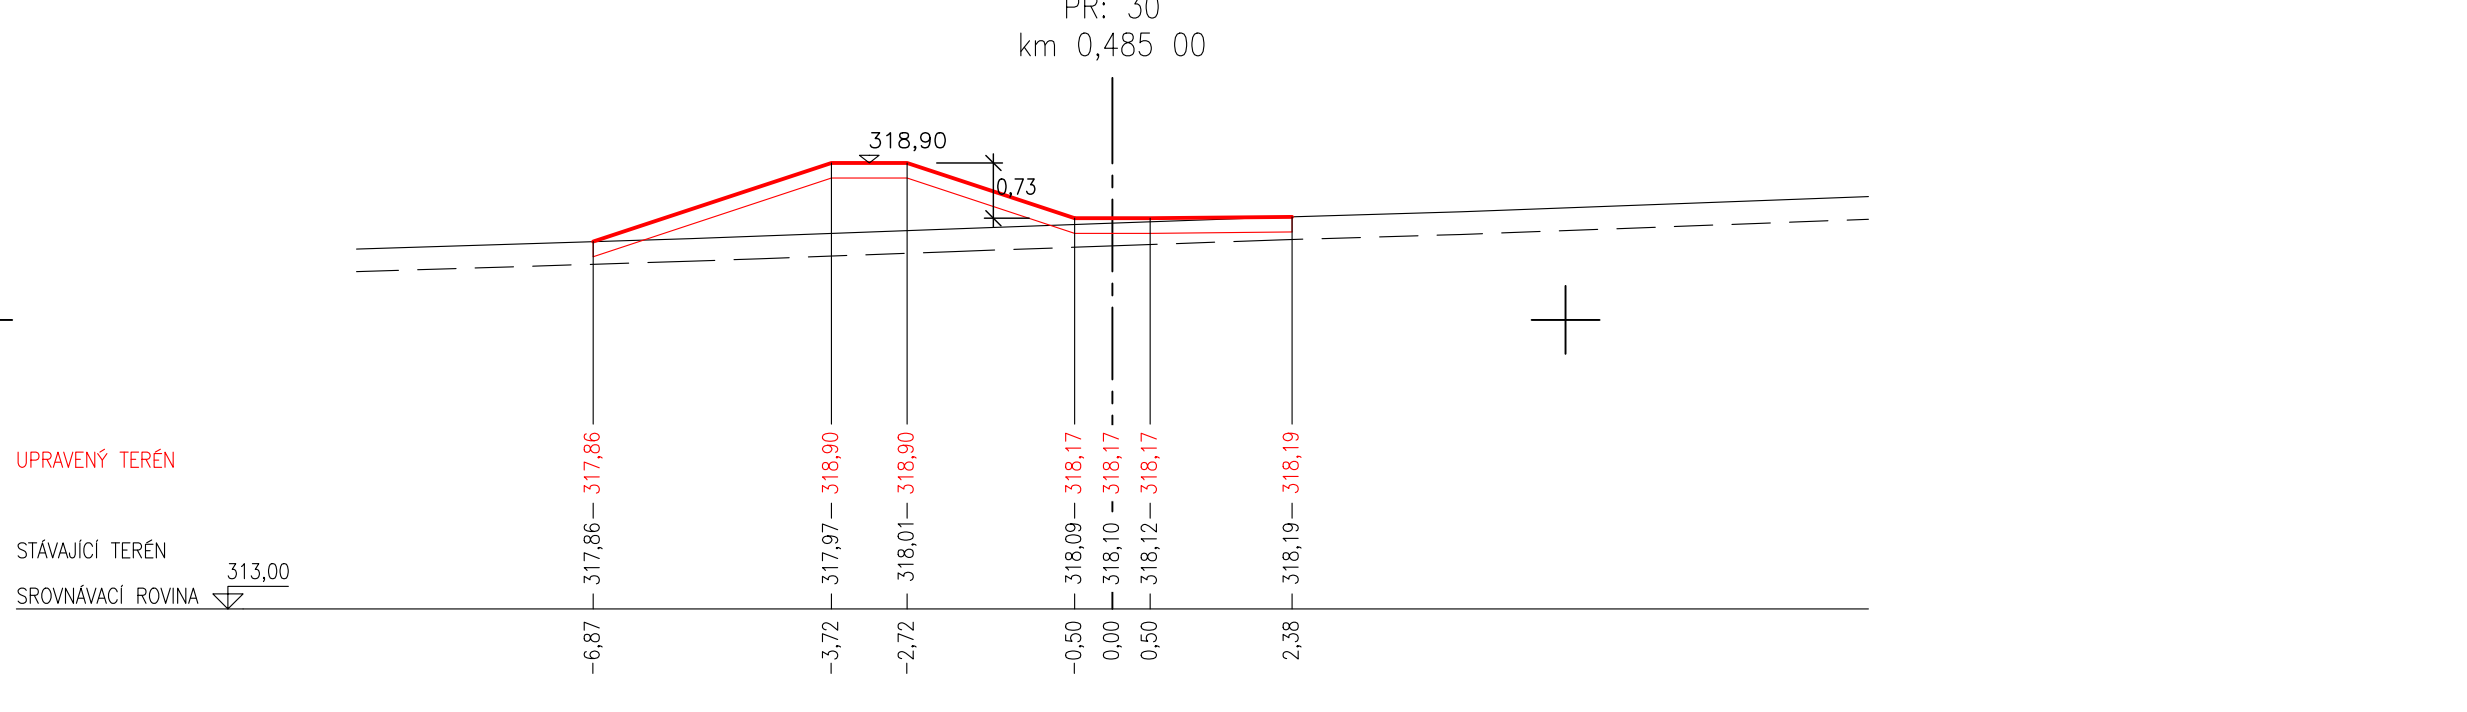
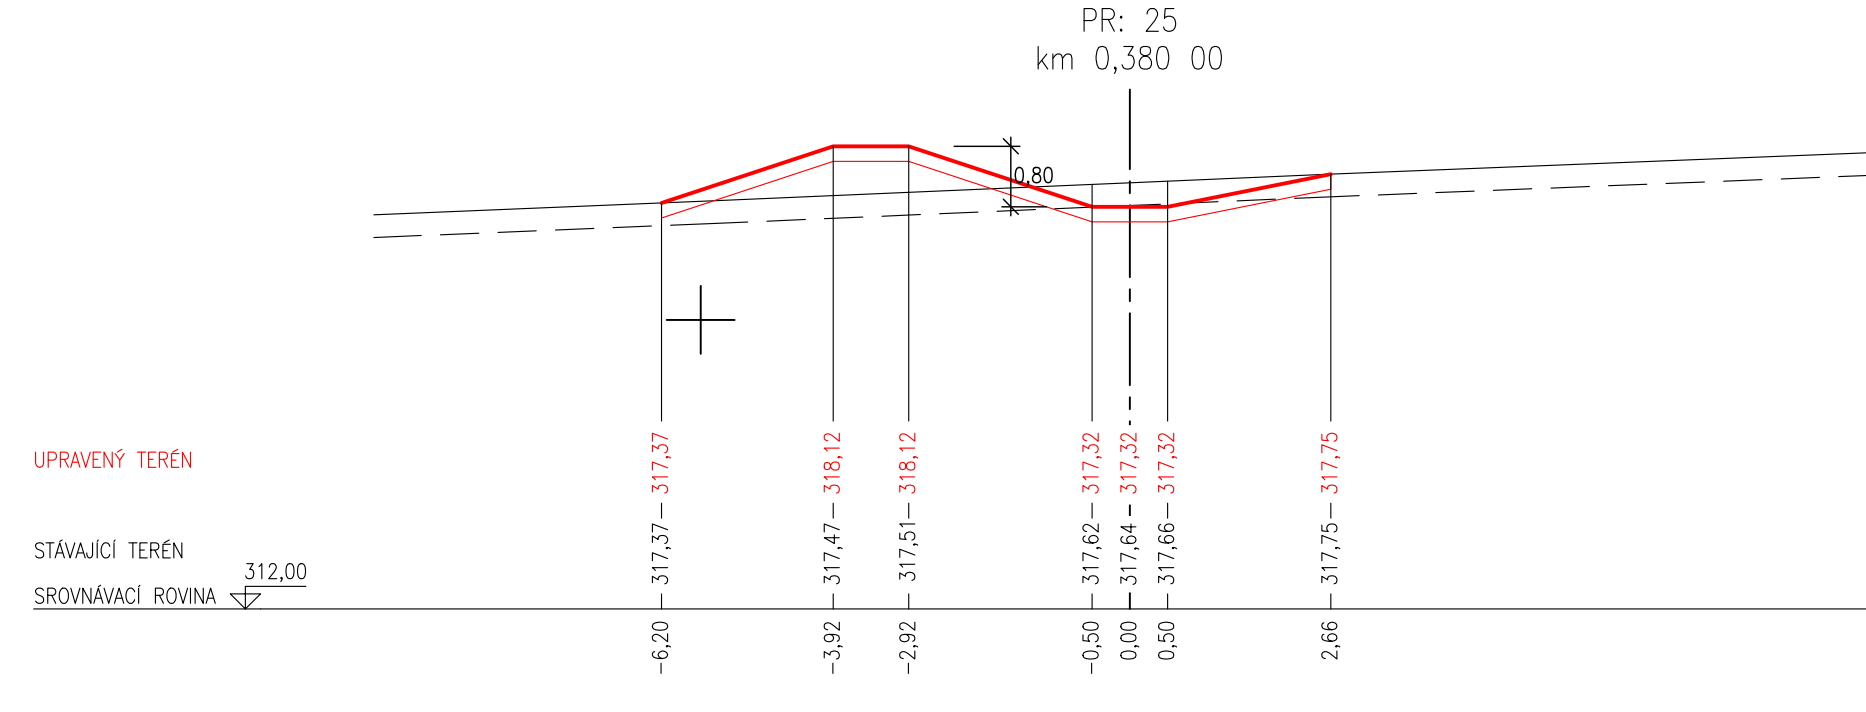
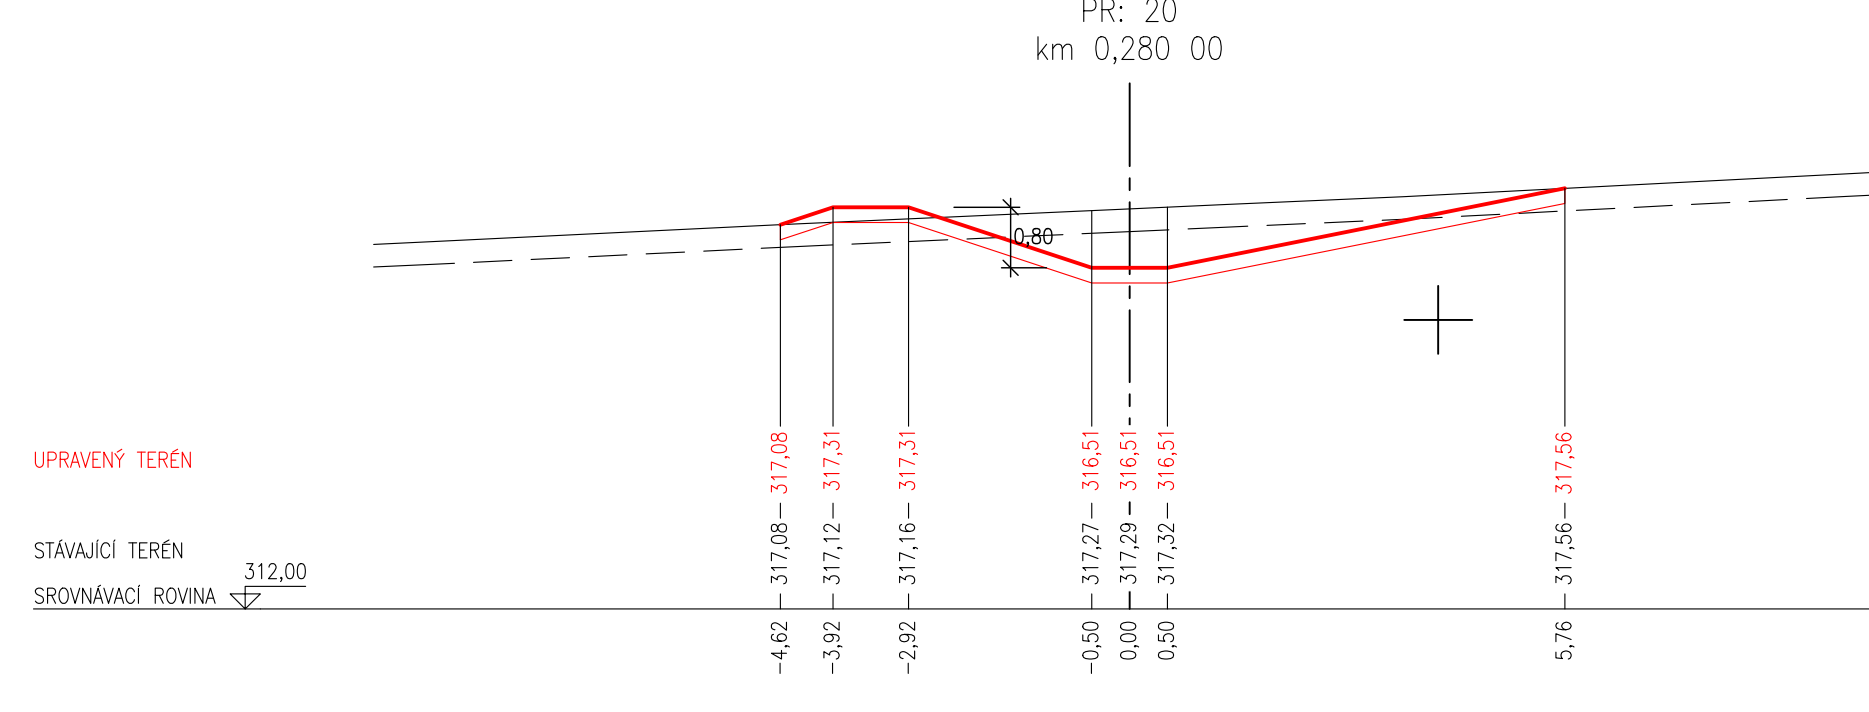
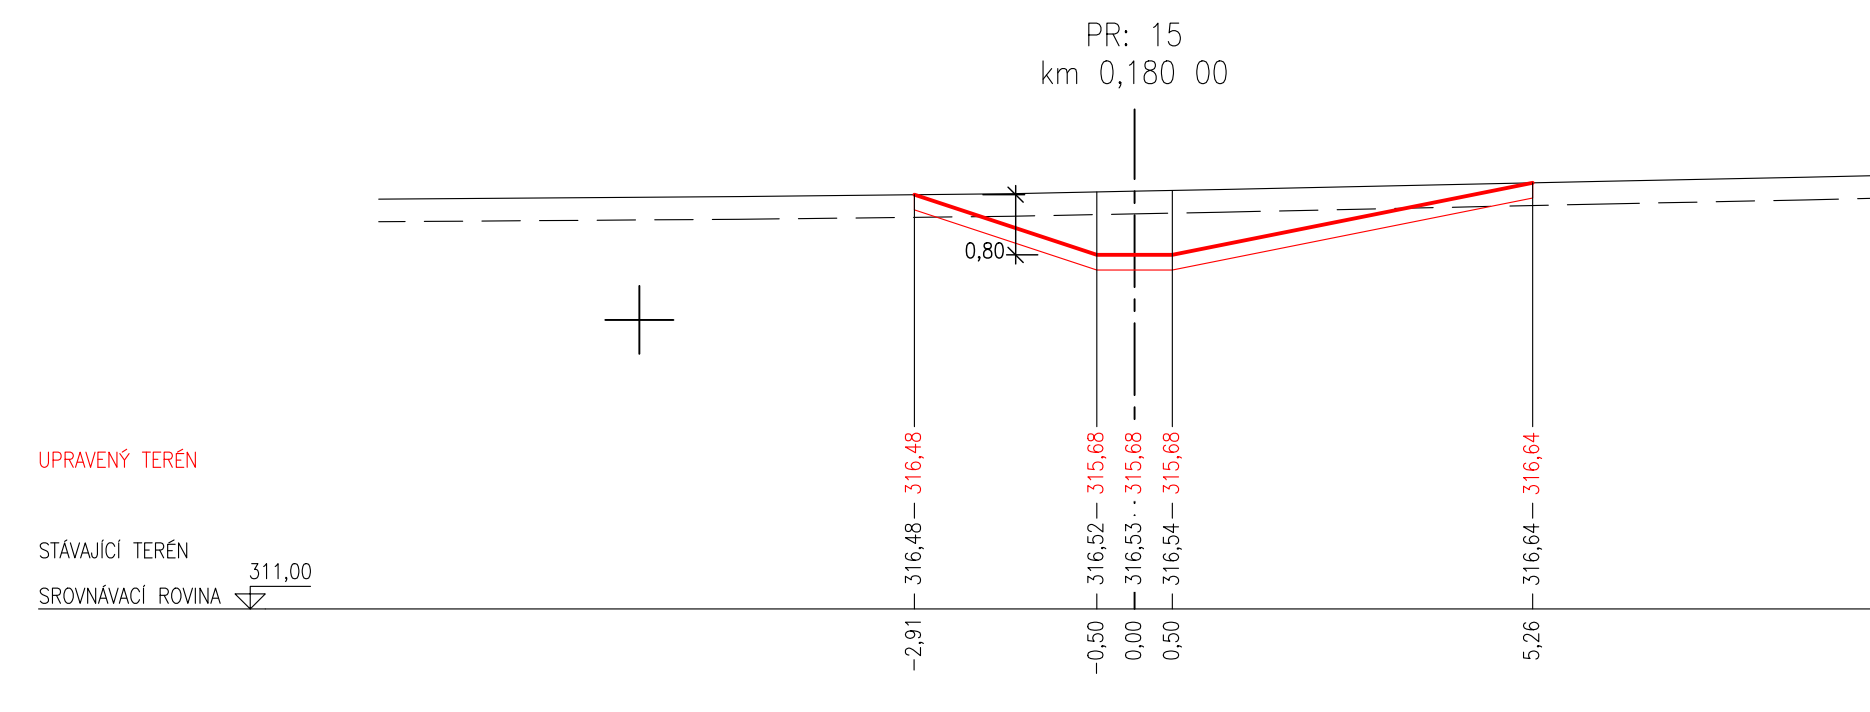
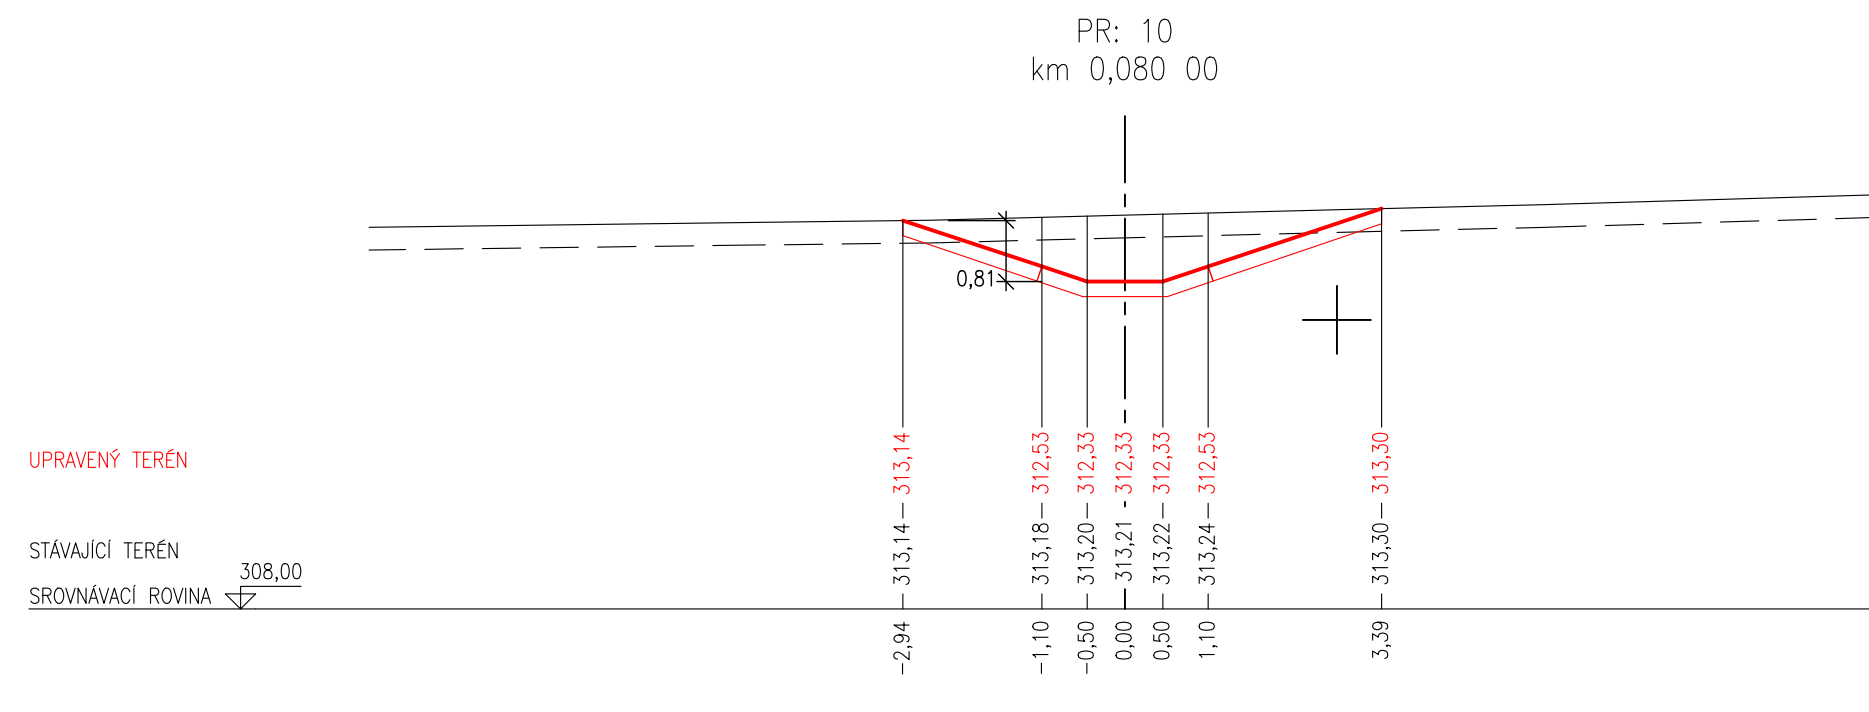
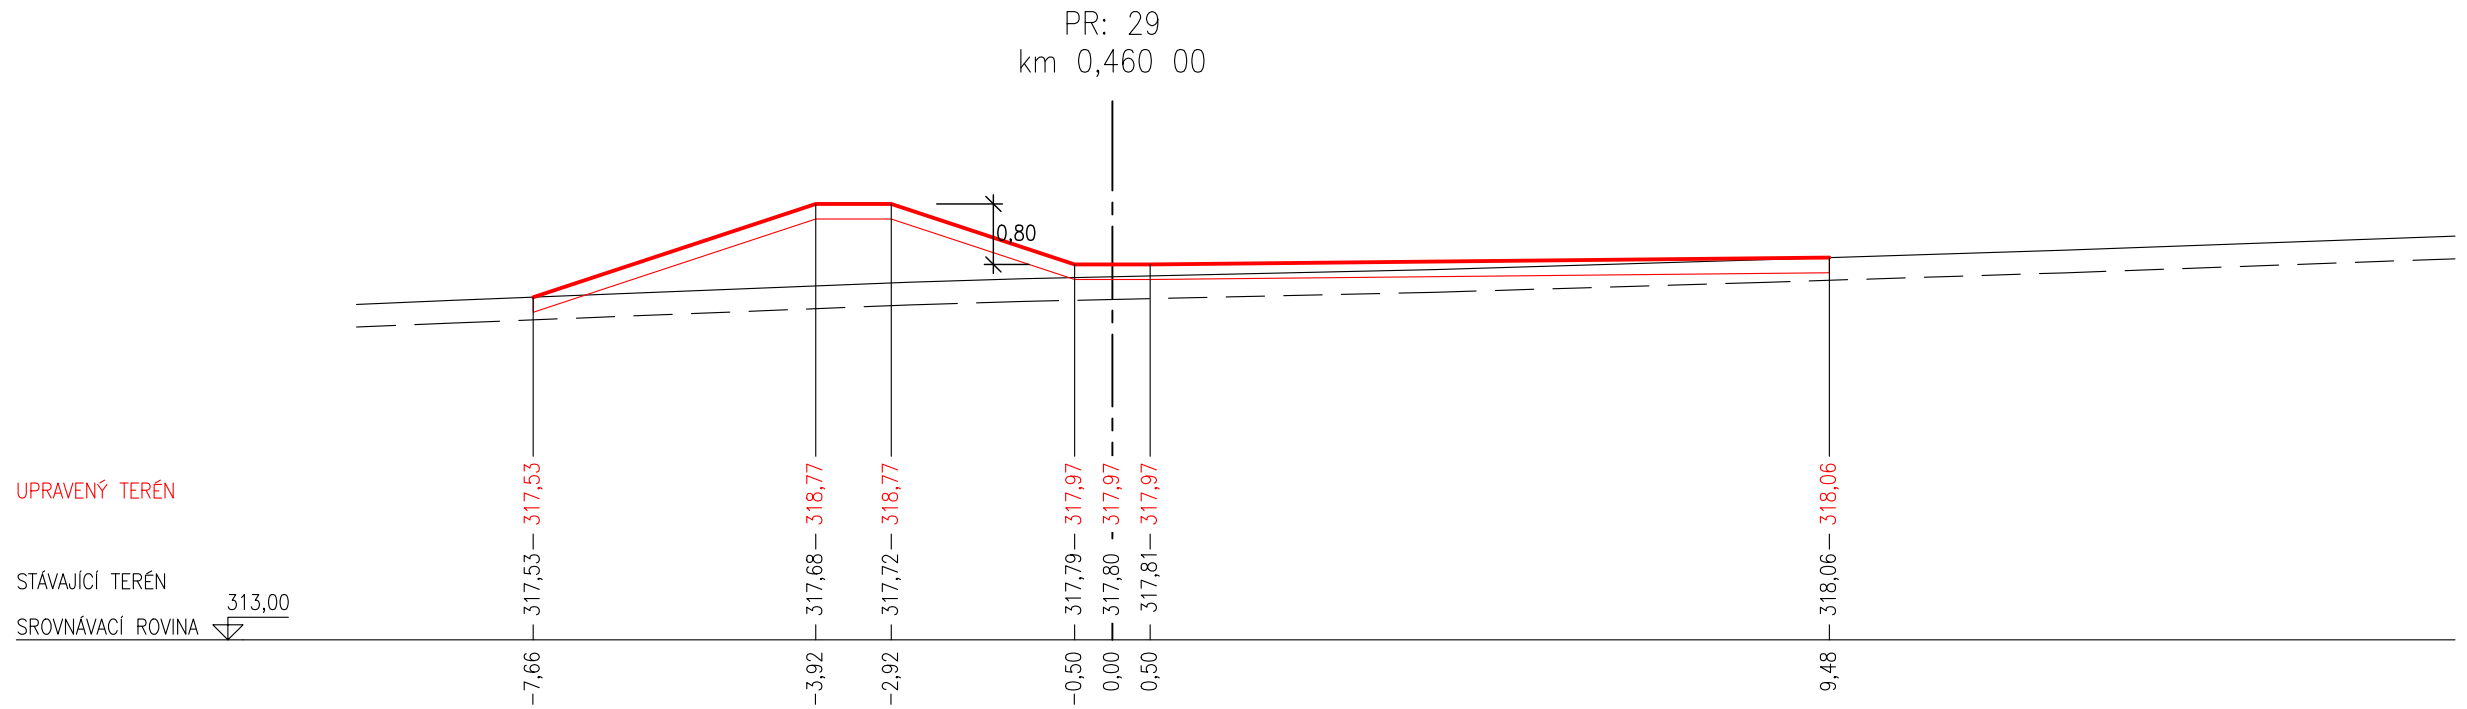
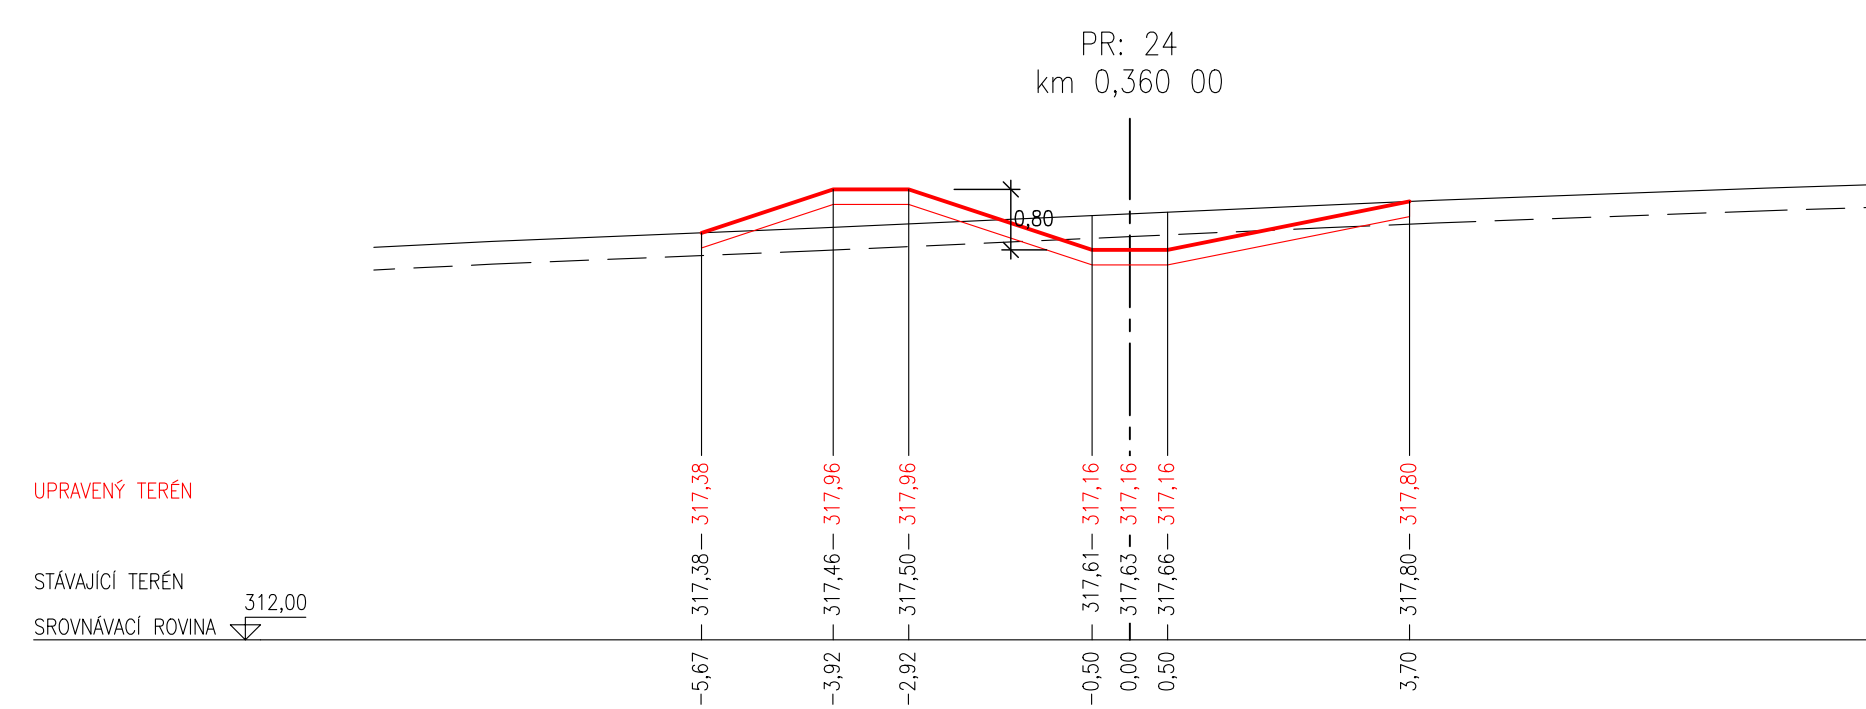
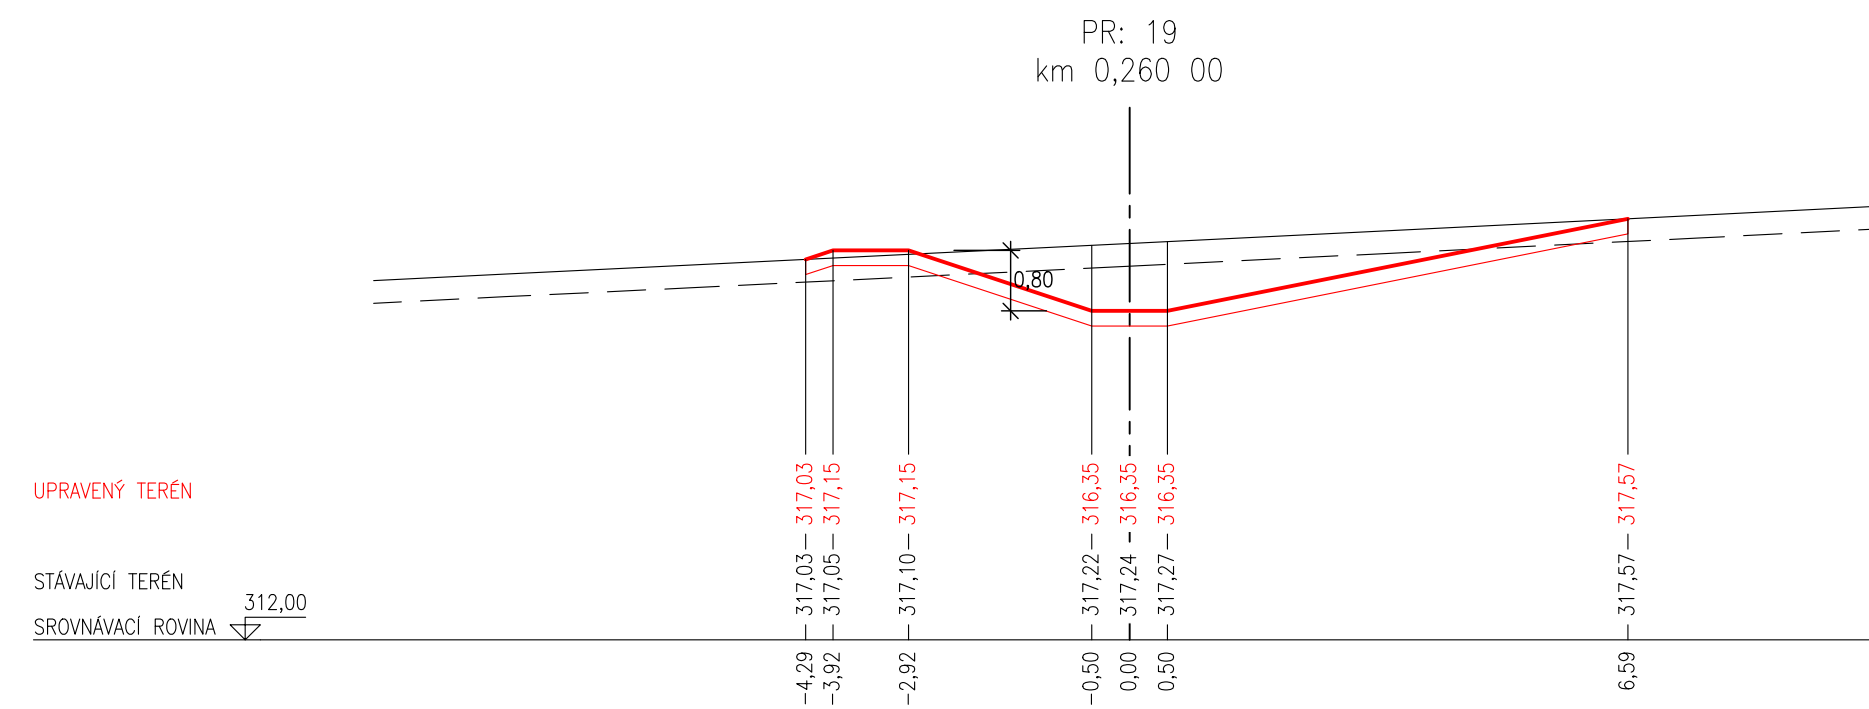
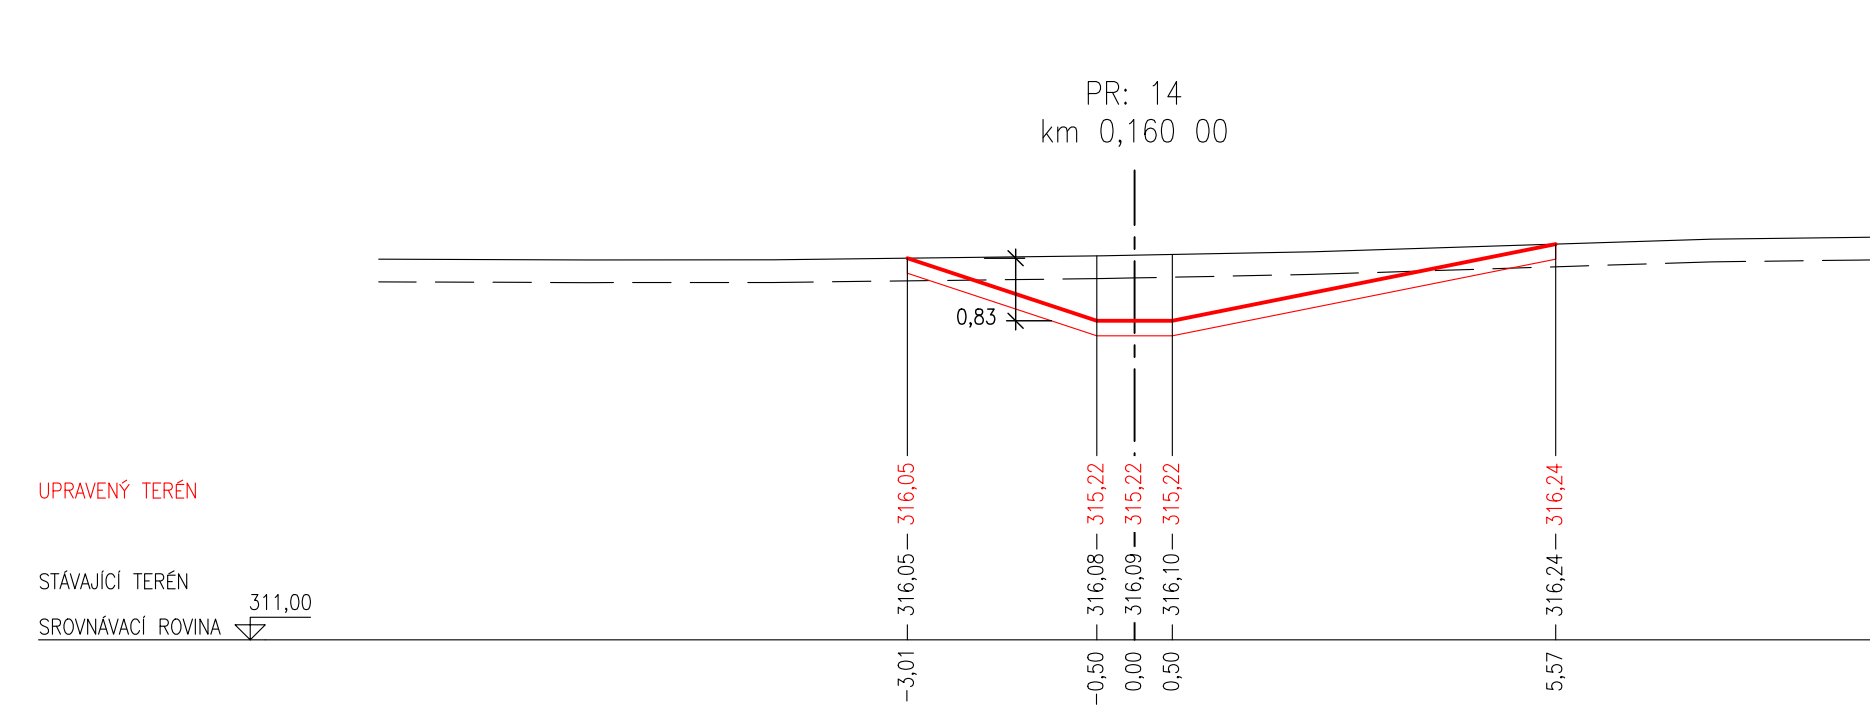
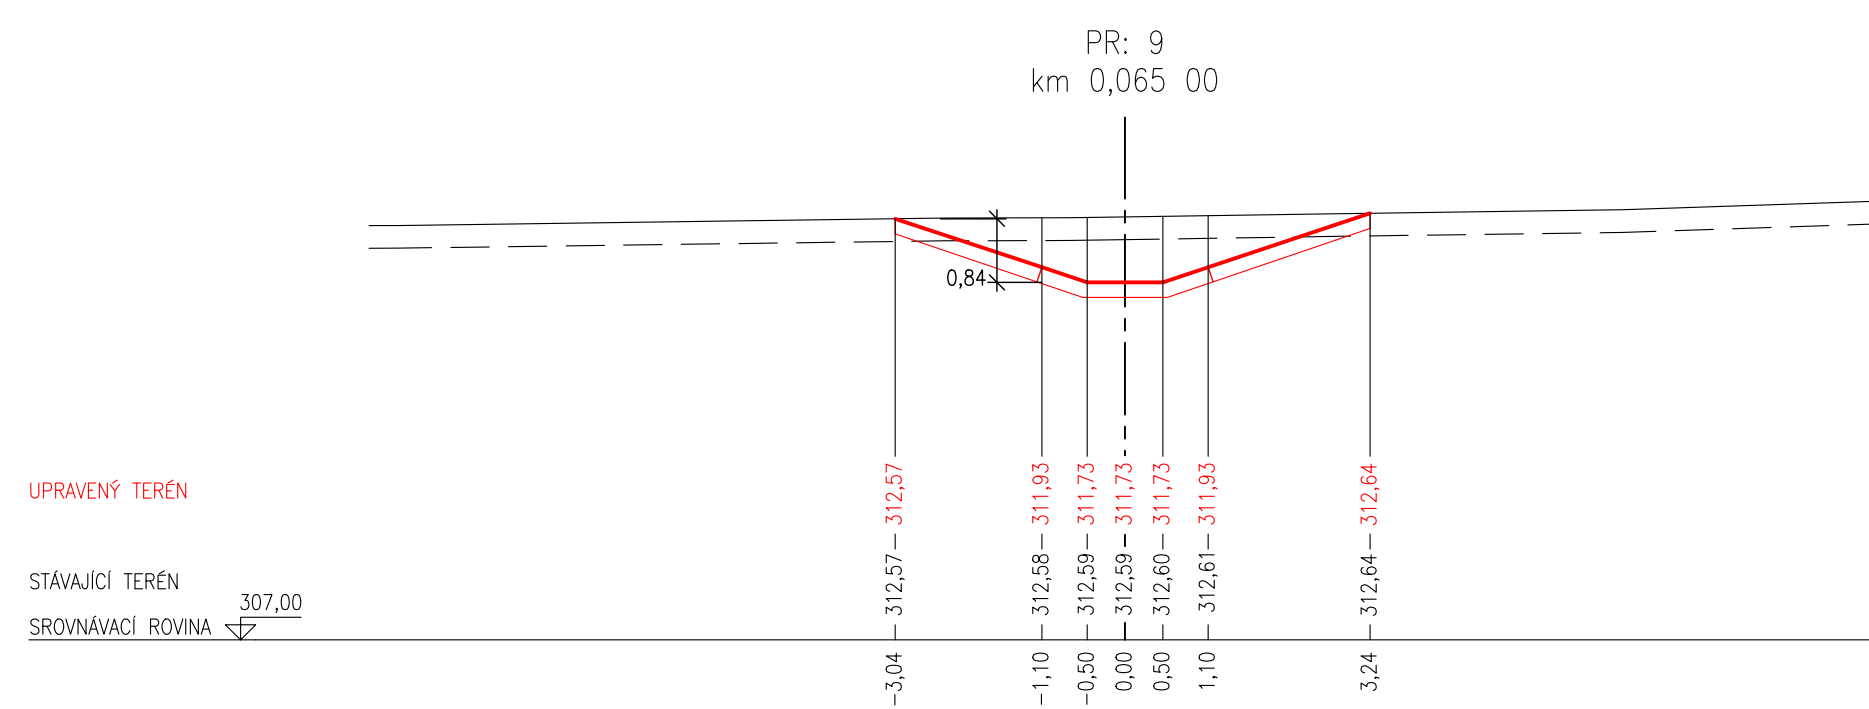
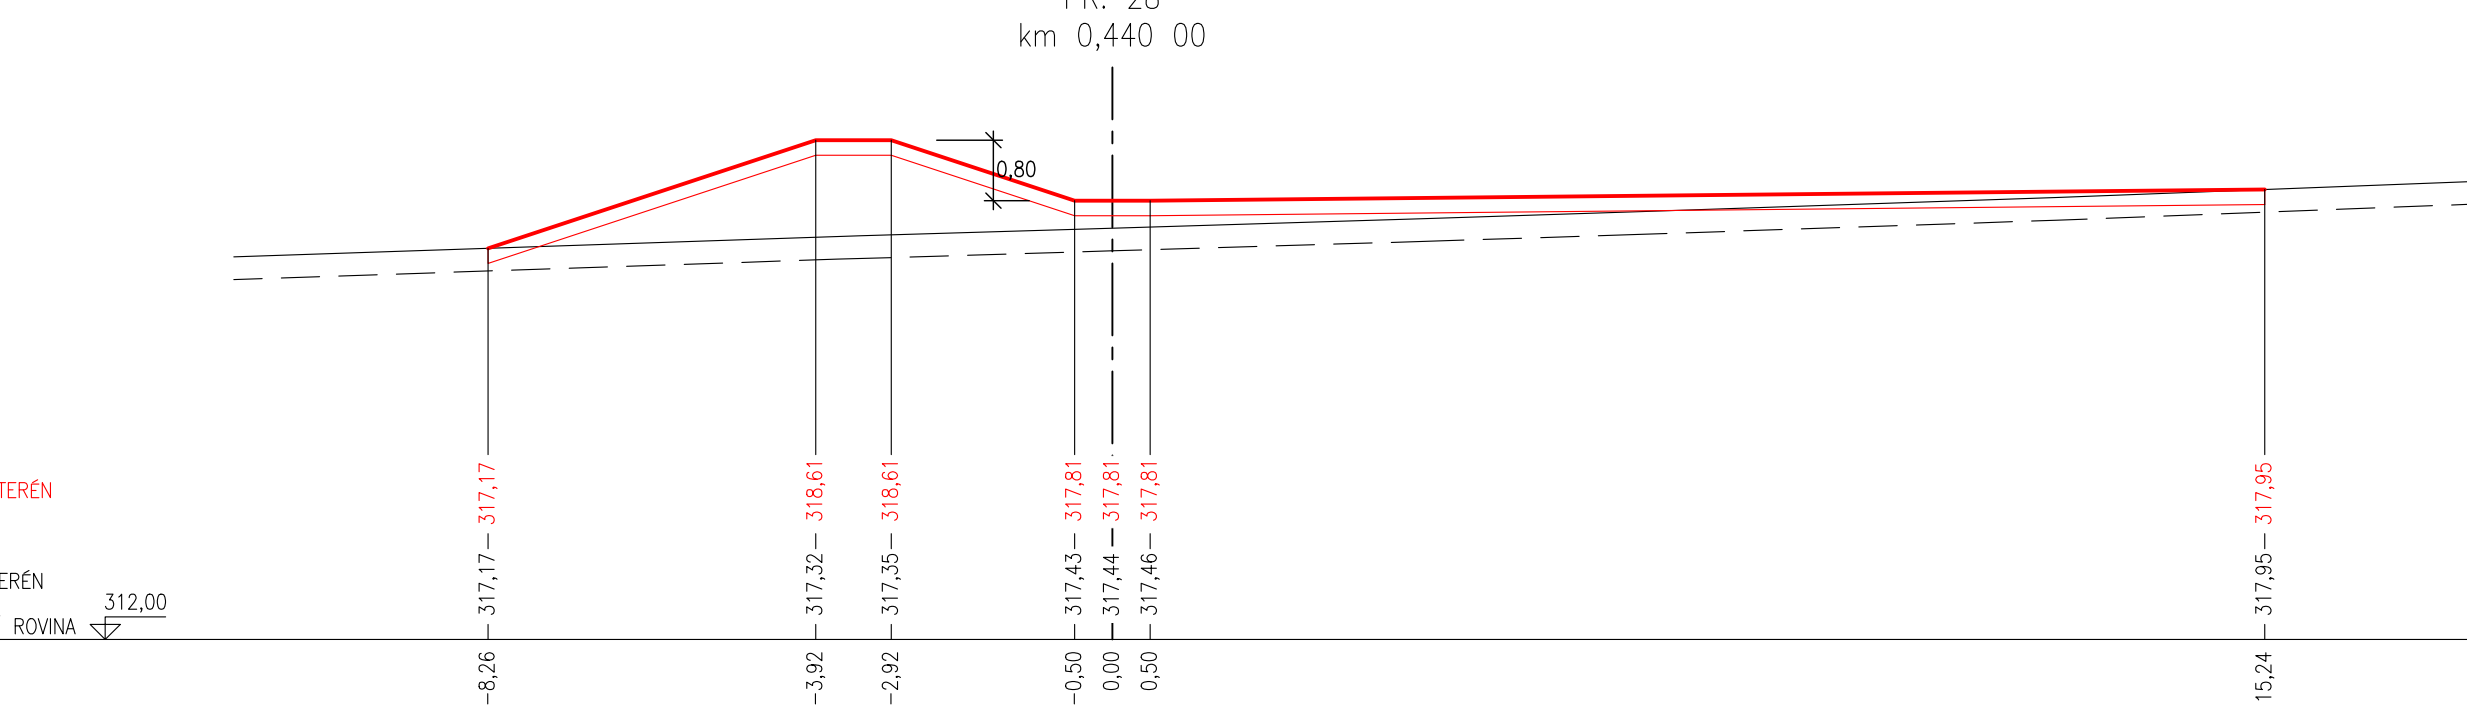
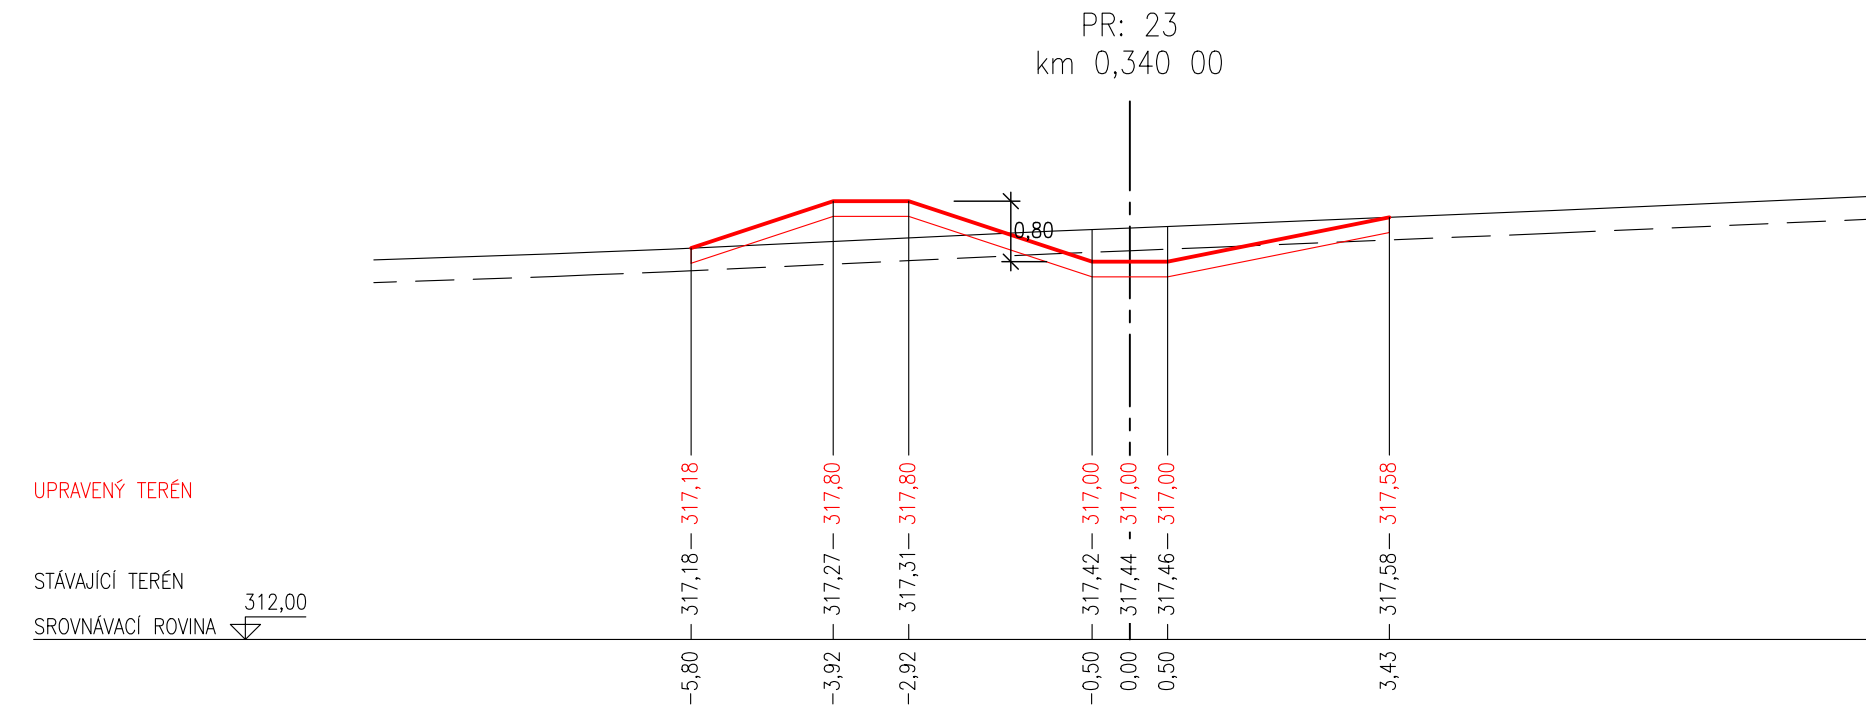
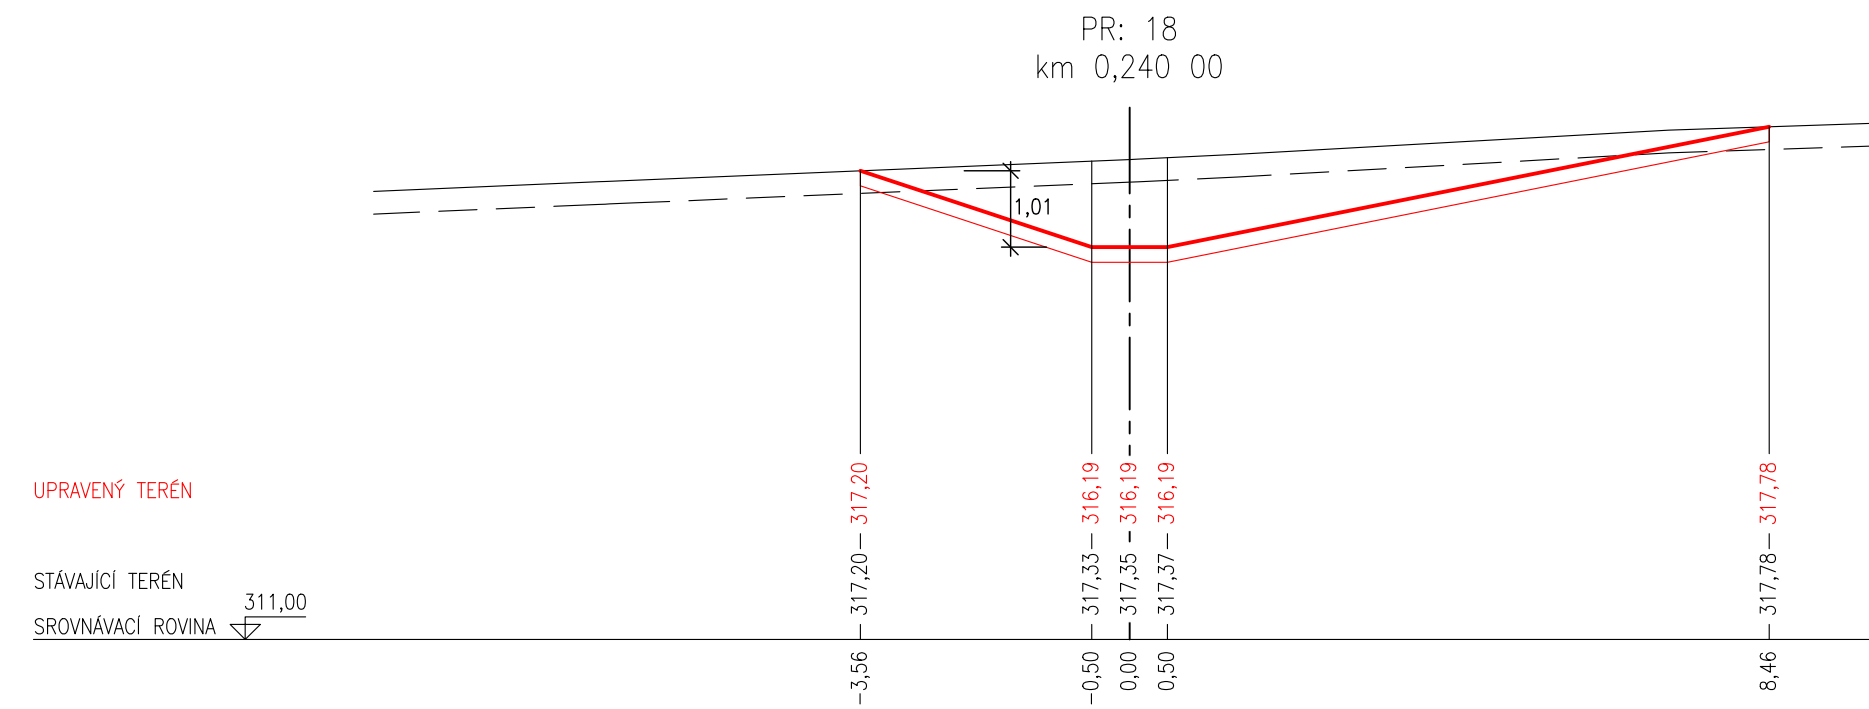
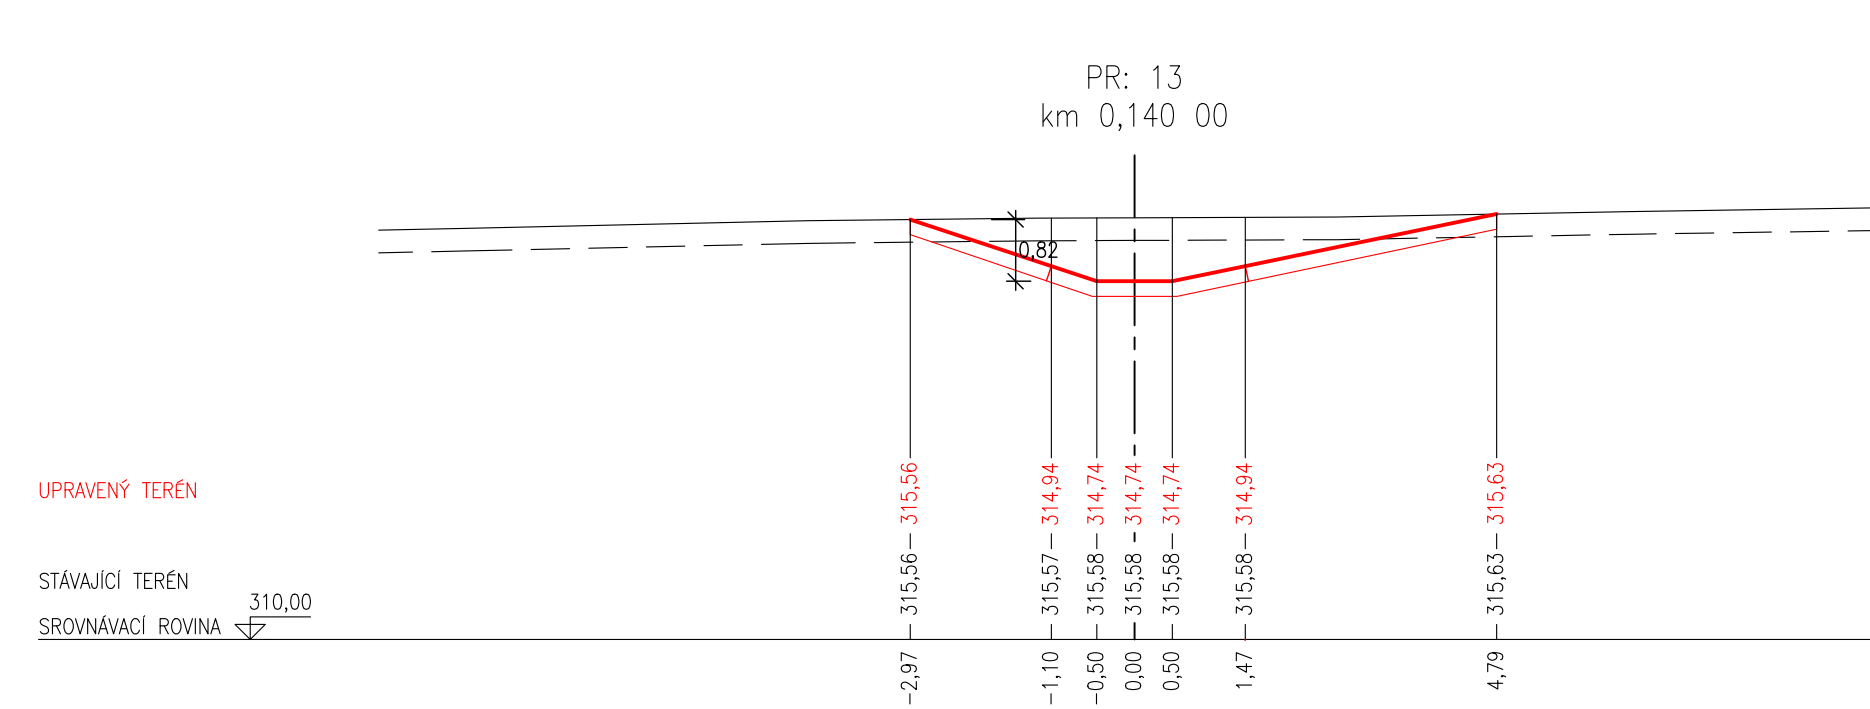


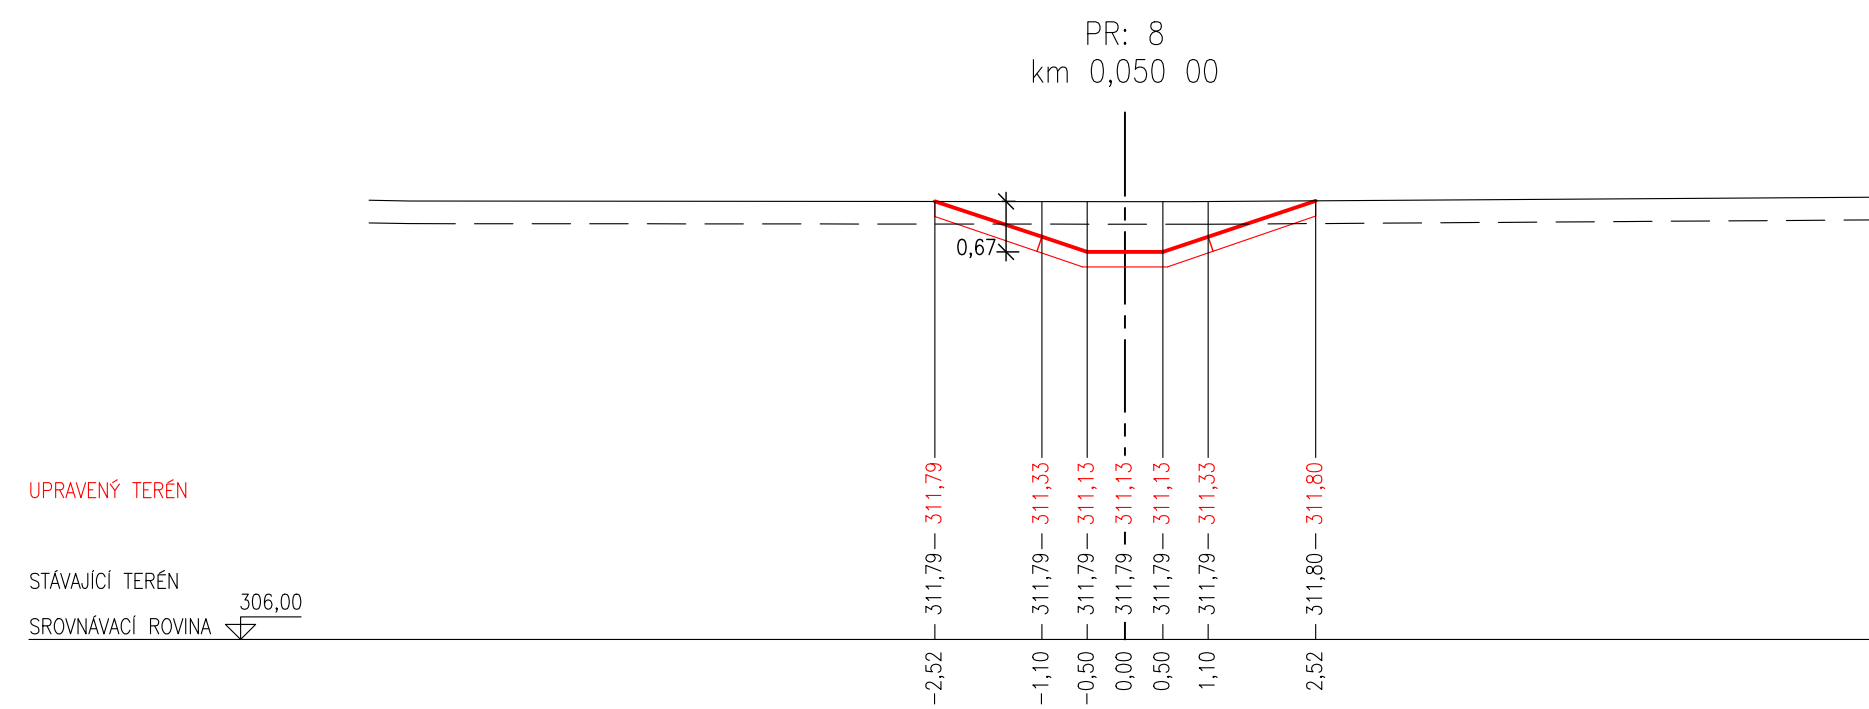

Souřadnicový systém: S-JTSK, výškový systém: B. p. v.			
VEDOUČÍ PROJEKTU : Ing. Luděk Hrnčíř	ZODPOVĚDNÝ PROJEKTANT : Ing. Martin Jaroš	VYPRACOVAL : Ing. Luděk Hrnčíř	
OBJEDNATEL : Obec Dolní Životice			
STAVBA : Úprava veřejného prostoru plochy BI-21 ÚP obce Dolní Životice	ZNK ČÍSLO : 2022.23	DATUM : 3/2024	FORM A4 1680x594
VÝKRES : Průleh - Příčné řazy 8 až 31			
STUPEŇ : DUR+DSP	KÓD : --	PROFESÍ : REVIZE	STAV P.D. : -
Č. VÝKRESU : D.1.3.2.5			