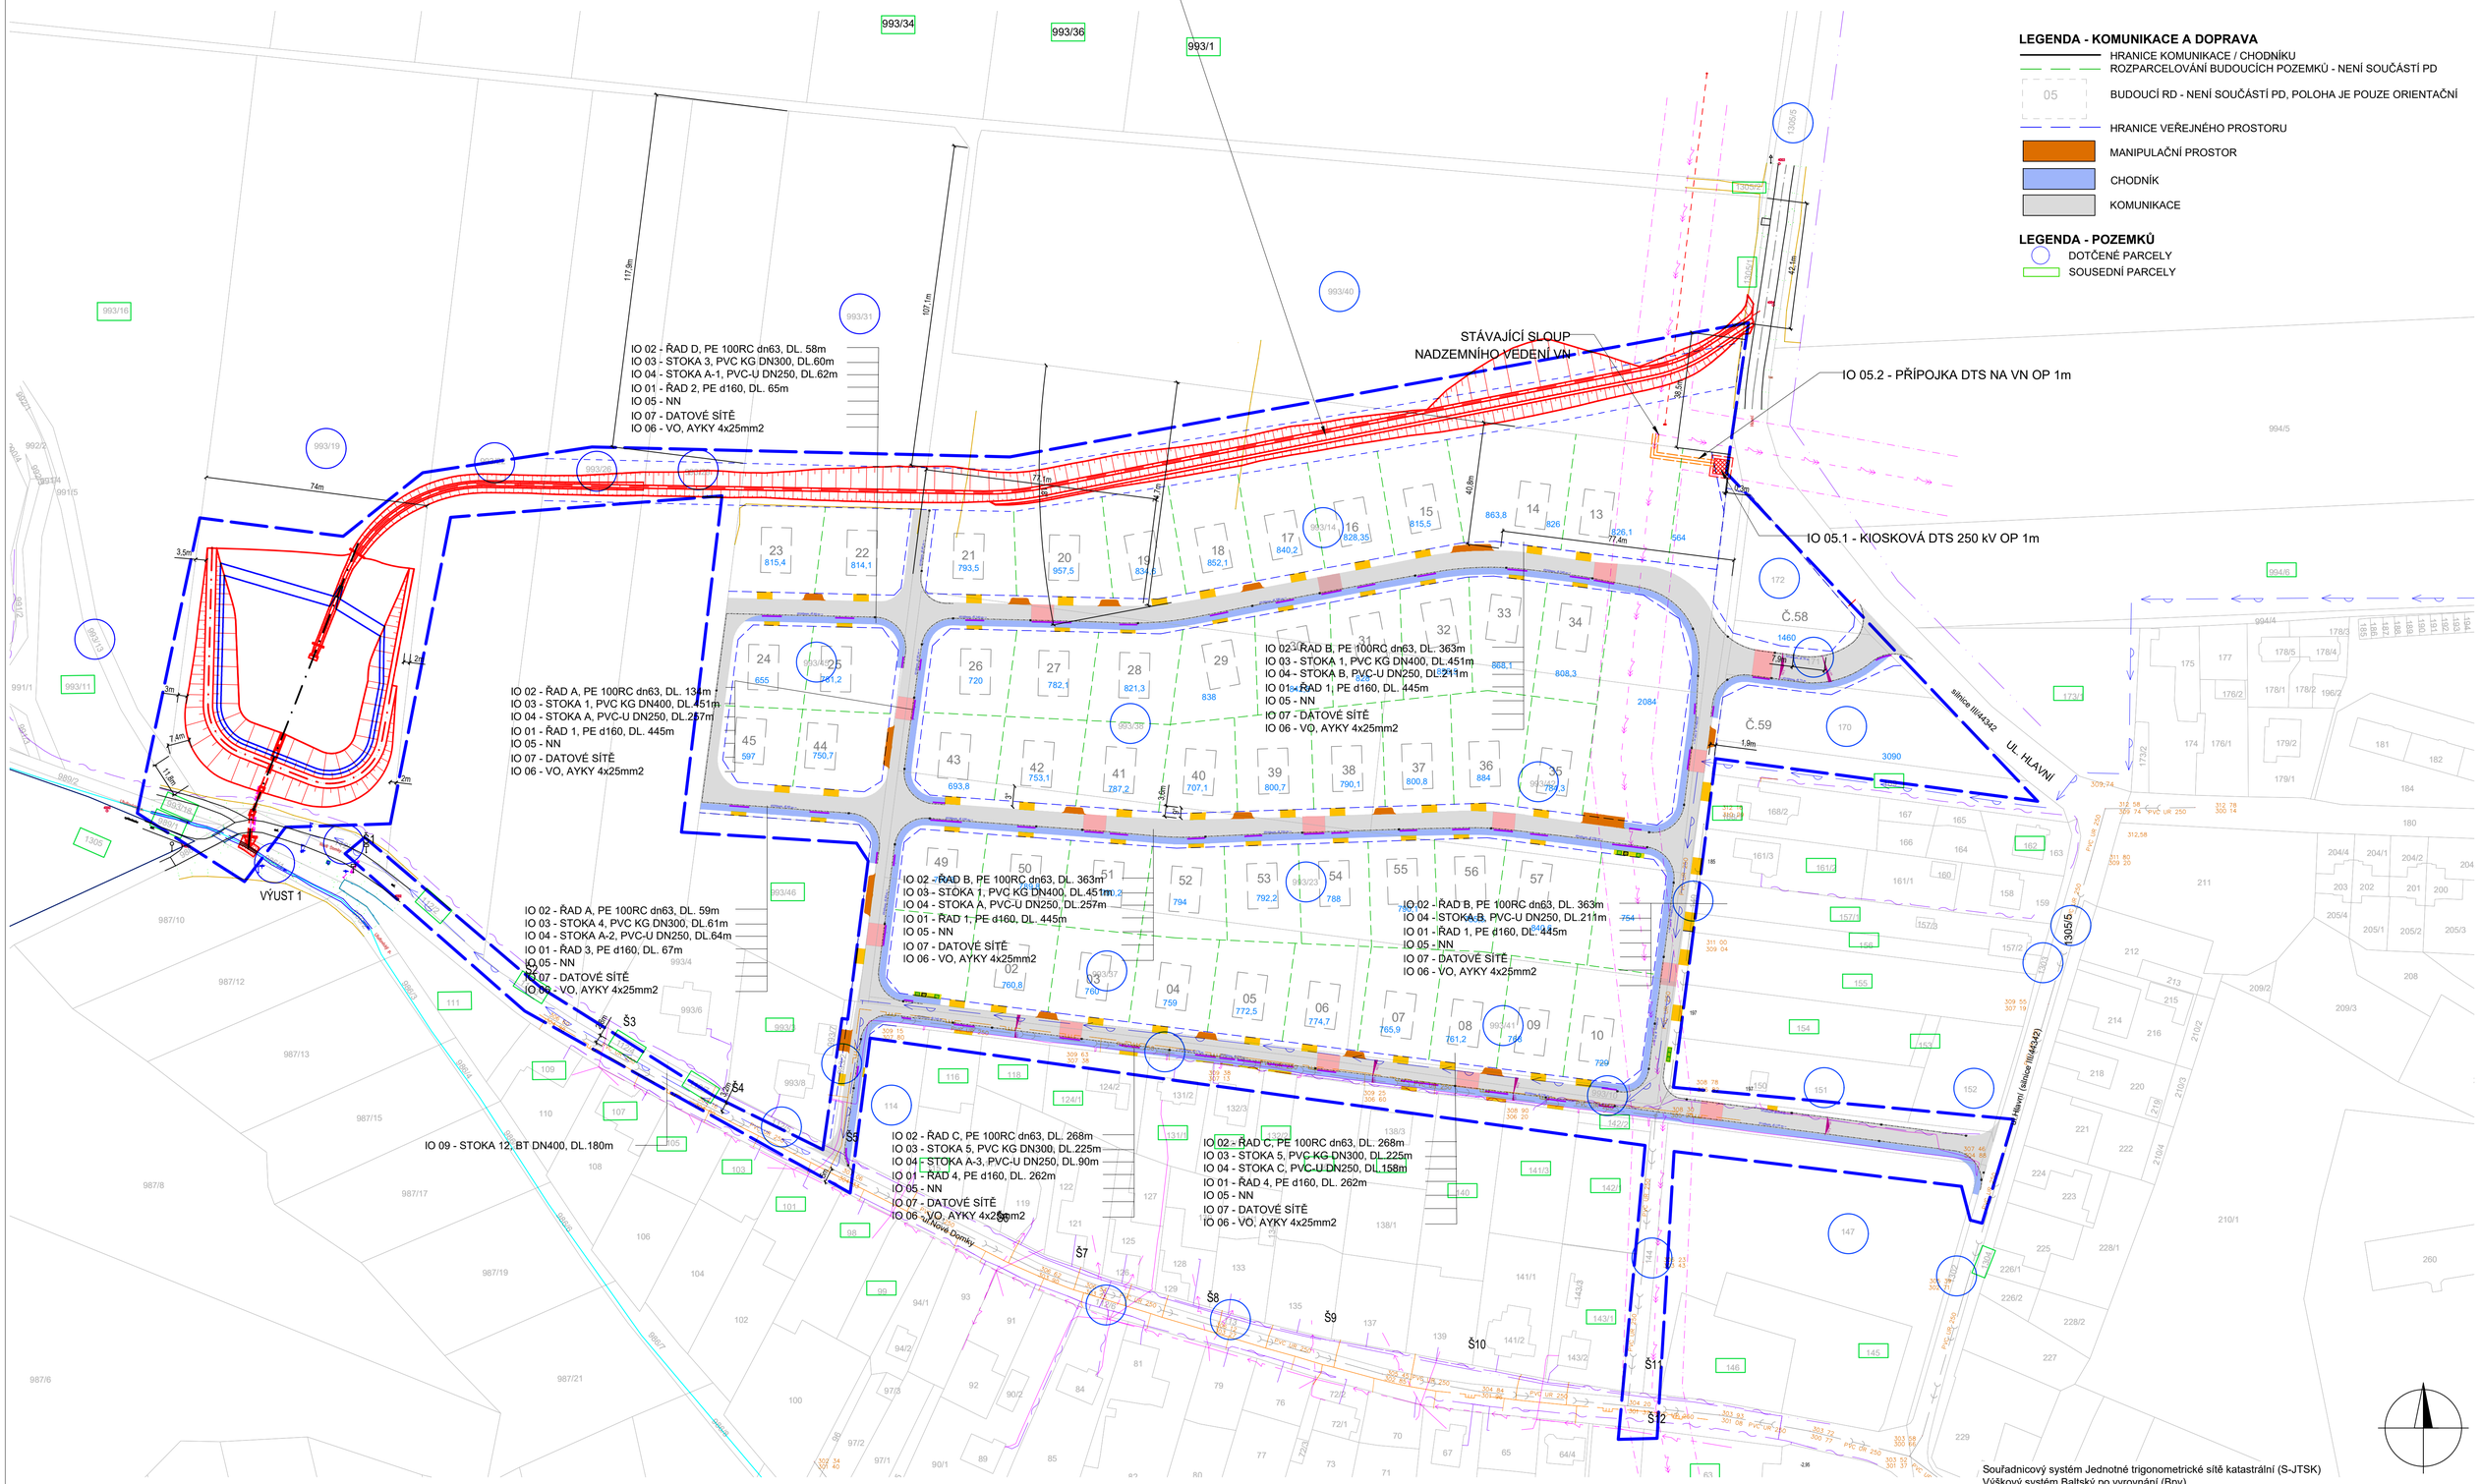PD VEŘEJNÉHO PROSTORU PLOCHY BI-Z1 OBCE DOLNÍ ŽIVOTICE
C.2 - KATASTRÁLNÍ SITUACE STAVBY