


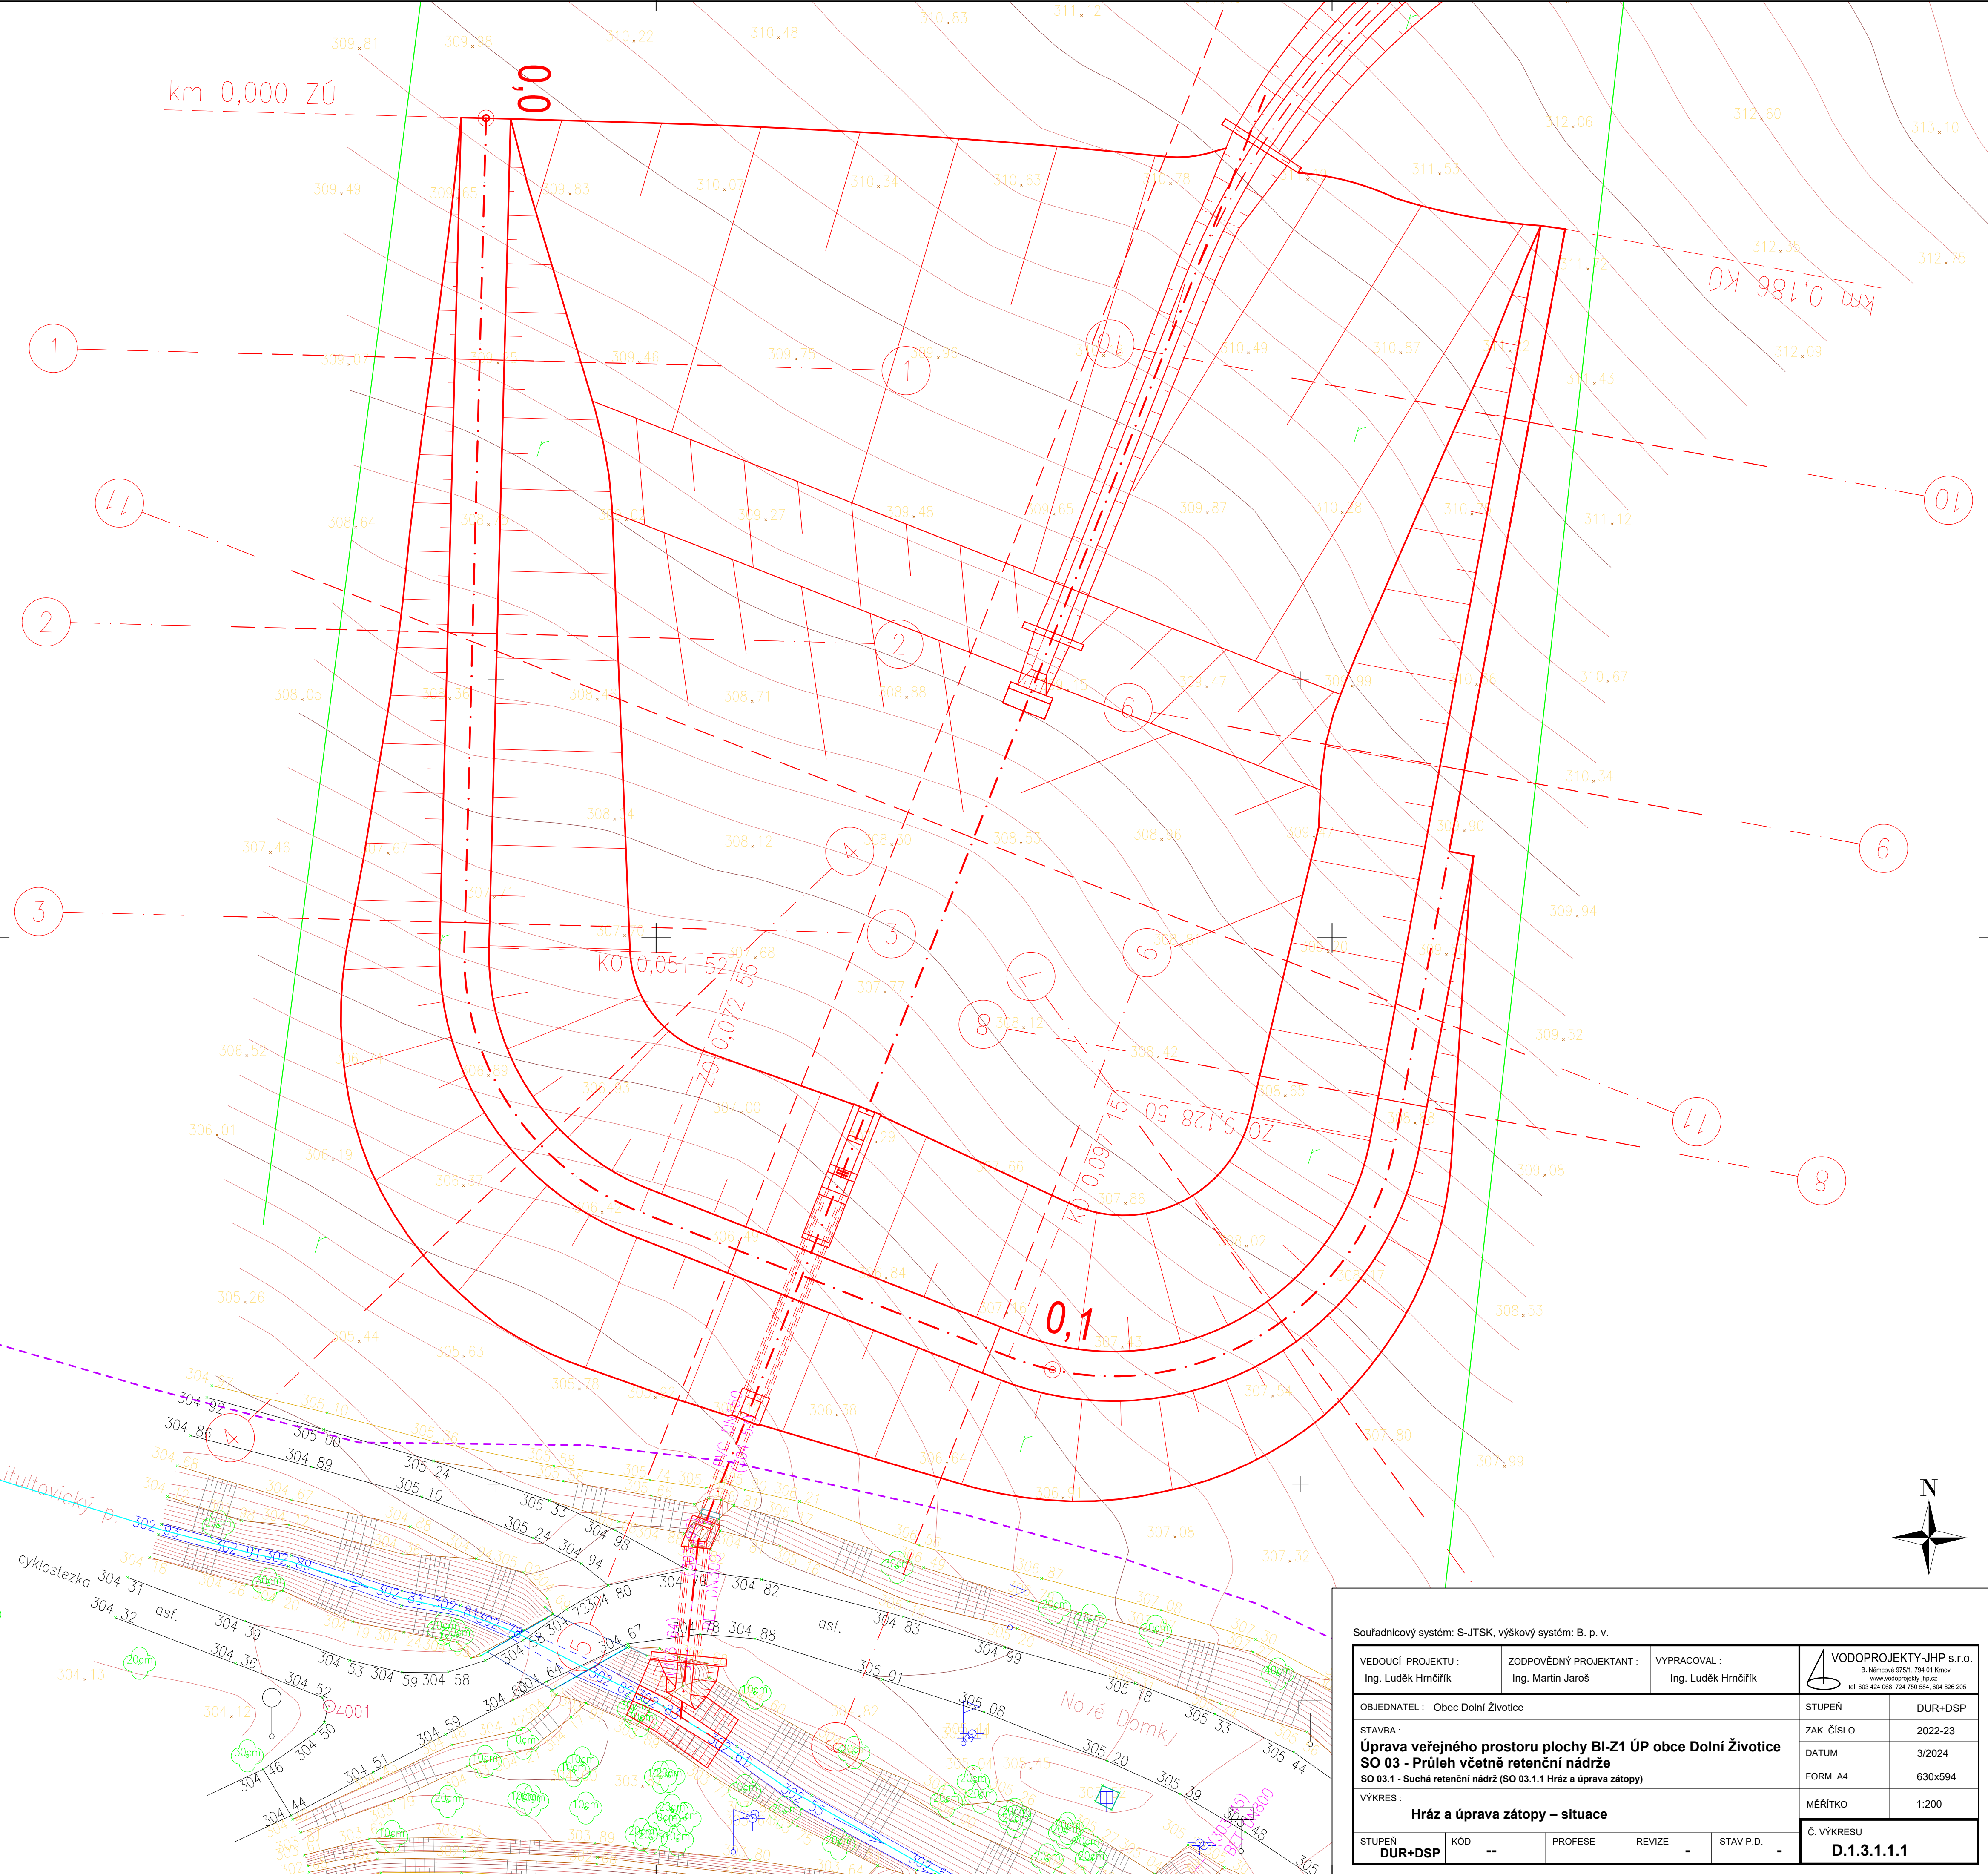

Souřadnicový systém: S-JTSK, výškový systém: B. p. v.					
VEDOUcí PROJEKTU : Ing. Luděk Hrnčířik		ZODPOVĚDNÝ PROJEKTANT : Ing. Martin Jaroš		VYPRACOVAL : Ing. Luděk Hrnčířik	
OBJEDNATEL : Obec Dolní Životice				STUPEŇ	DUR+DSP
STAVBA : Úprava veřejného prostoru plochy BI-Z1 ÚP obce Dolní Životice SO 03 - Průleh včetně retenční nádrže SO 03.1 - Suchá retenční nádrž (SO 03.1.1 Hráz a úprava zátopy)				ZAK. ČÍSLO	2022-23
VÝKRES : Hráz a úprava zátopy – situace				DATUM	3/2024
STUPEŇ DUR+DSP				FORM. A4	630x594
KÓD --				MĚŘÍTKO	1:200
PROFESE				Č. VÝKRESU	
REVIZE -				D.1.3.1.1.1	
STAV P.D. -					