



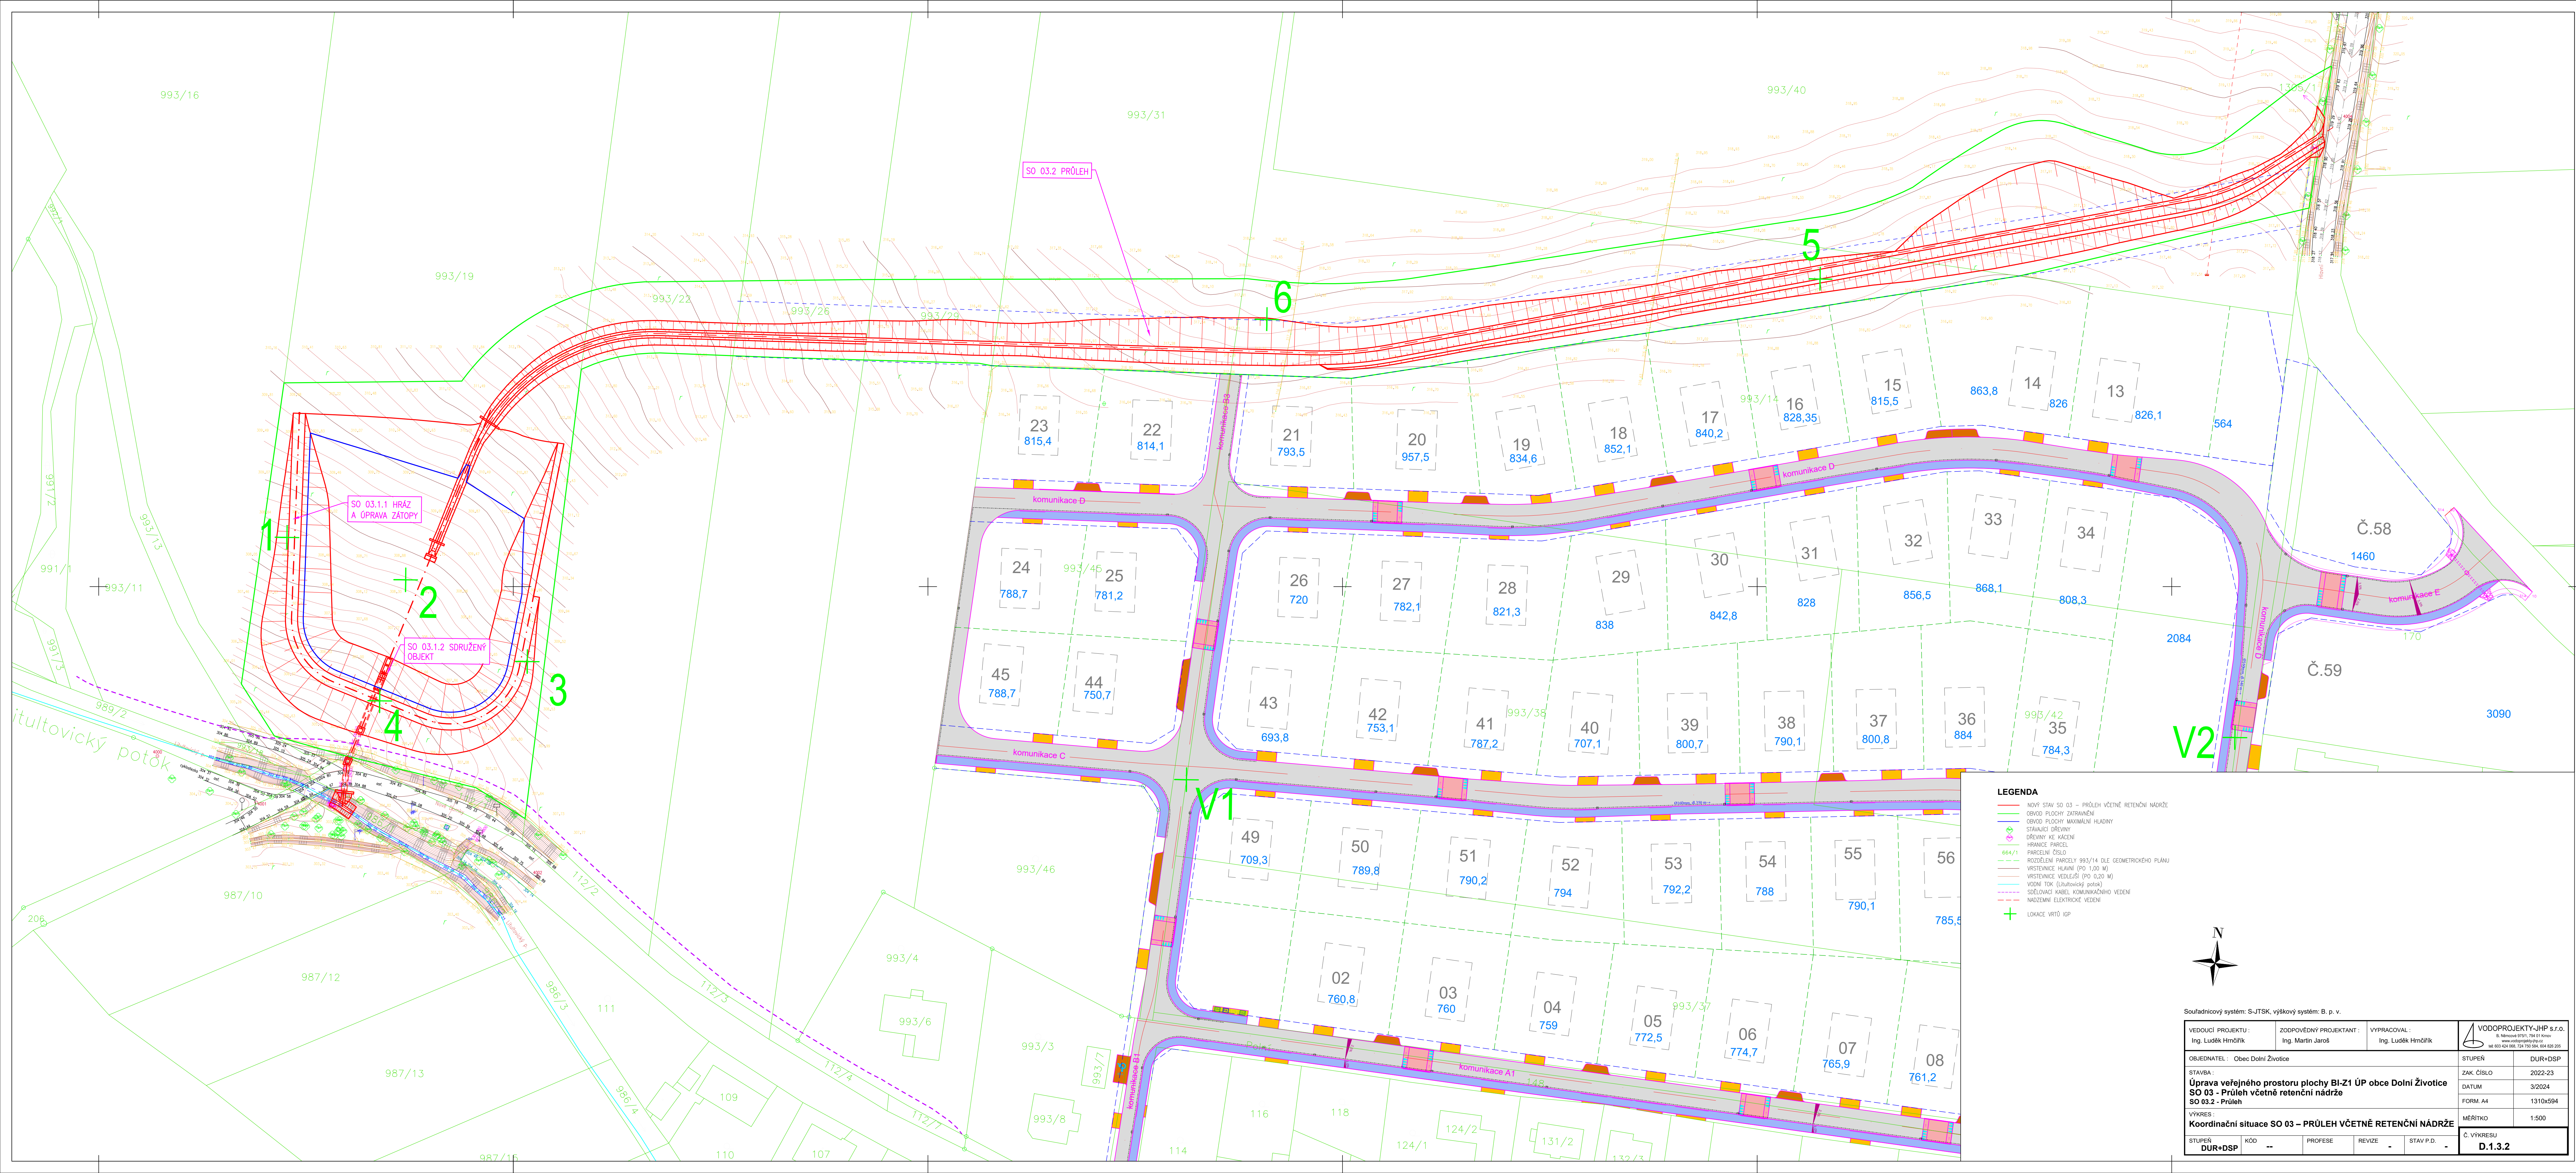

- LEGENDA**
- NOVÝ STAV SO 03 – PRŮLEH VČETNĚ RETENČNÍ NÁDRŽE
 - OBVOD PLOCHY ZAKRYTÍ
 - OBVOD PLOCHY MAXIMÁLNÍ HLADINY
 - STÁVAJÍCÍ DŘEVINY
 - DŘEVINY KE Kácení
 - HRANICE PARCEL
 - PARCELNÍ ČÍSLO
 - ROZDĚLENÍ PARCELY 993/14 DLE GEOMETRICKÉHO PLÁNU
 - VYSTŘEŽENÍ HAVNÍ (PO 1,00 M)
 - VYSTŘEŽENÍ VEDLEJŠÍ (PO 0,20 M)
 - VODNÍ TOK (Litavický potok)
 - SLEDOVACÍ KABEL KOMUNIKAČNÍHO VEDENÍ
 - NÁDZEMNÍ ELEKTRODE VEDENÍ
 - LOKACE VRTOU IGIP

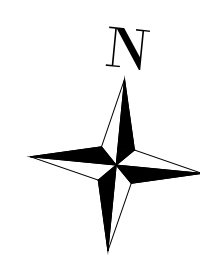

Souřadnicový systém: S-JTSK, výškový systém: B. p. v.

VEDOUcí PROJEKTU: Ing. Luděk Hrnčíř	ZODPOVĚDNÝ PROJEKTANT: Ing. Martin Jaroš	VYPRACOVAL: Ing. Luděk Hrnčíř	VODOPROJEKTY-JHP s.r.o. B. Němcova 232, 250 01 www.vodoprojekty-jhp.cz tel. 002 624 000, fax 002 624 000 255
OBJEDNATEL: Obec Dolní Životice	STUPEŇ	DUR+DSP	
STAVBA: Úprava veřejného prostoru plochy BI-Z1 ÚP obce Dolní Životice SO 03 - Průlehy včetně retenčních nádrží SO 03.2 - Průlehy	ZAK. ČÍSLO	2022-23	
	DATUM	3/2024	
	FORM. A4	1310x594	
VÝKRES: Koordinační situace SO 03 – PRŮLEH VČETNĚ RETENČNÍ NÁDRŽE	MĚŘÍTKO	1:500	
STUPEŇ: DUR+DSP	KÓD	PROFESSE	REVIZE
		STAV P.D.	
			Č. VÝKRESU D.1.3.2